



供01 水源及输水管线现状图

六枝特区中心城区供排水专项规划


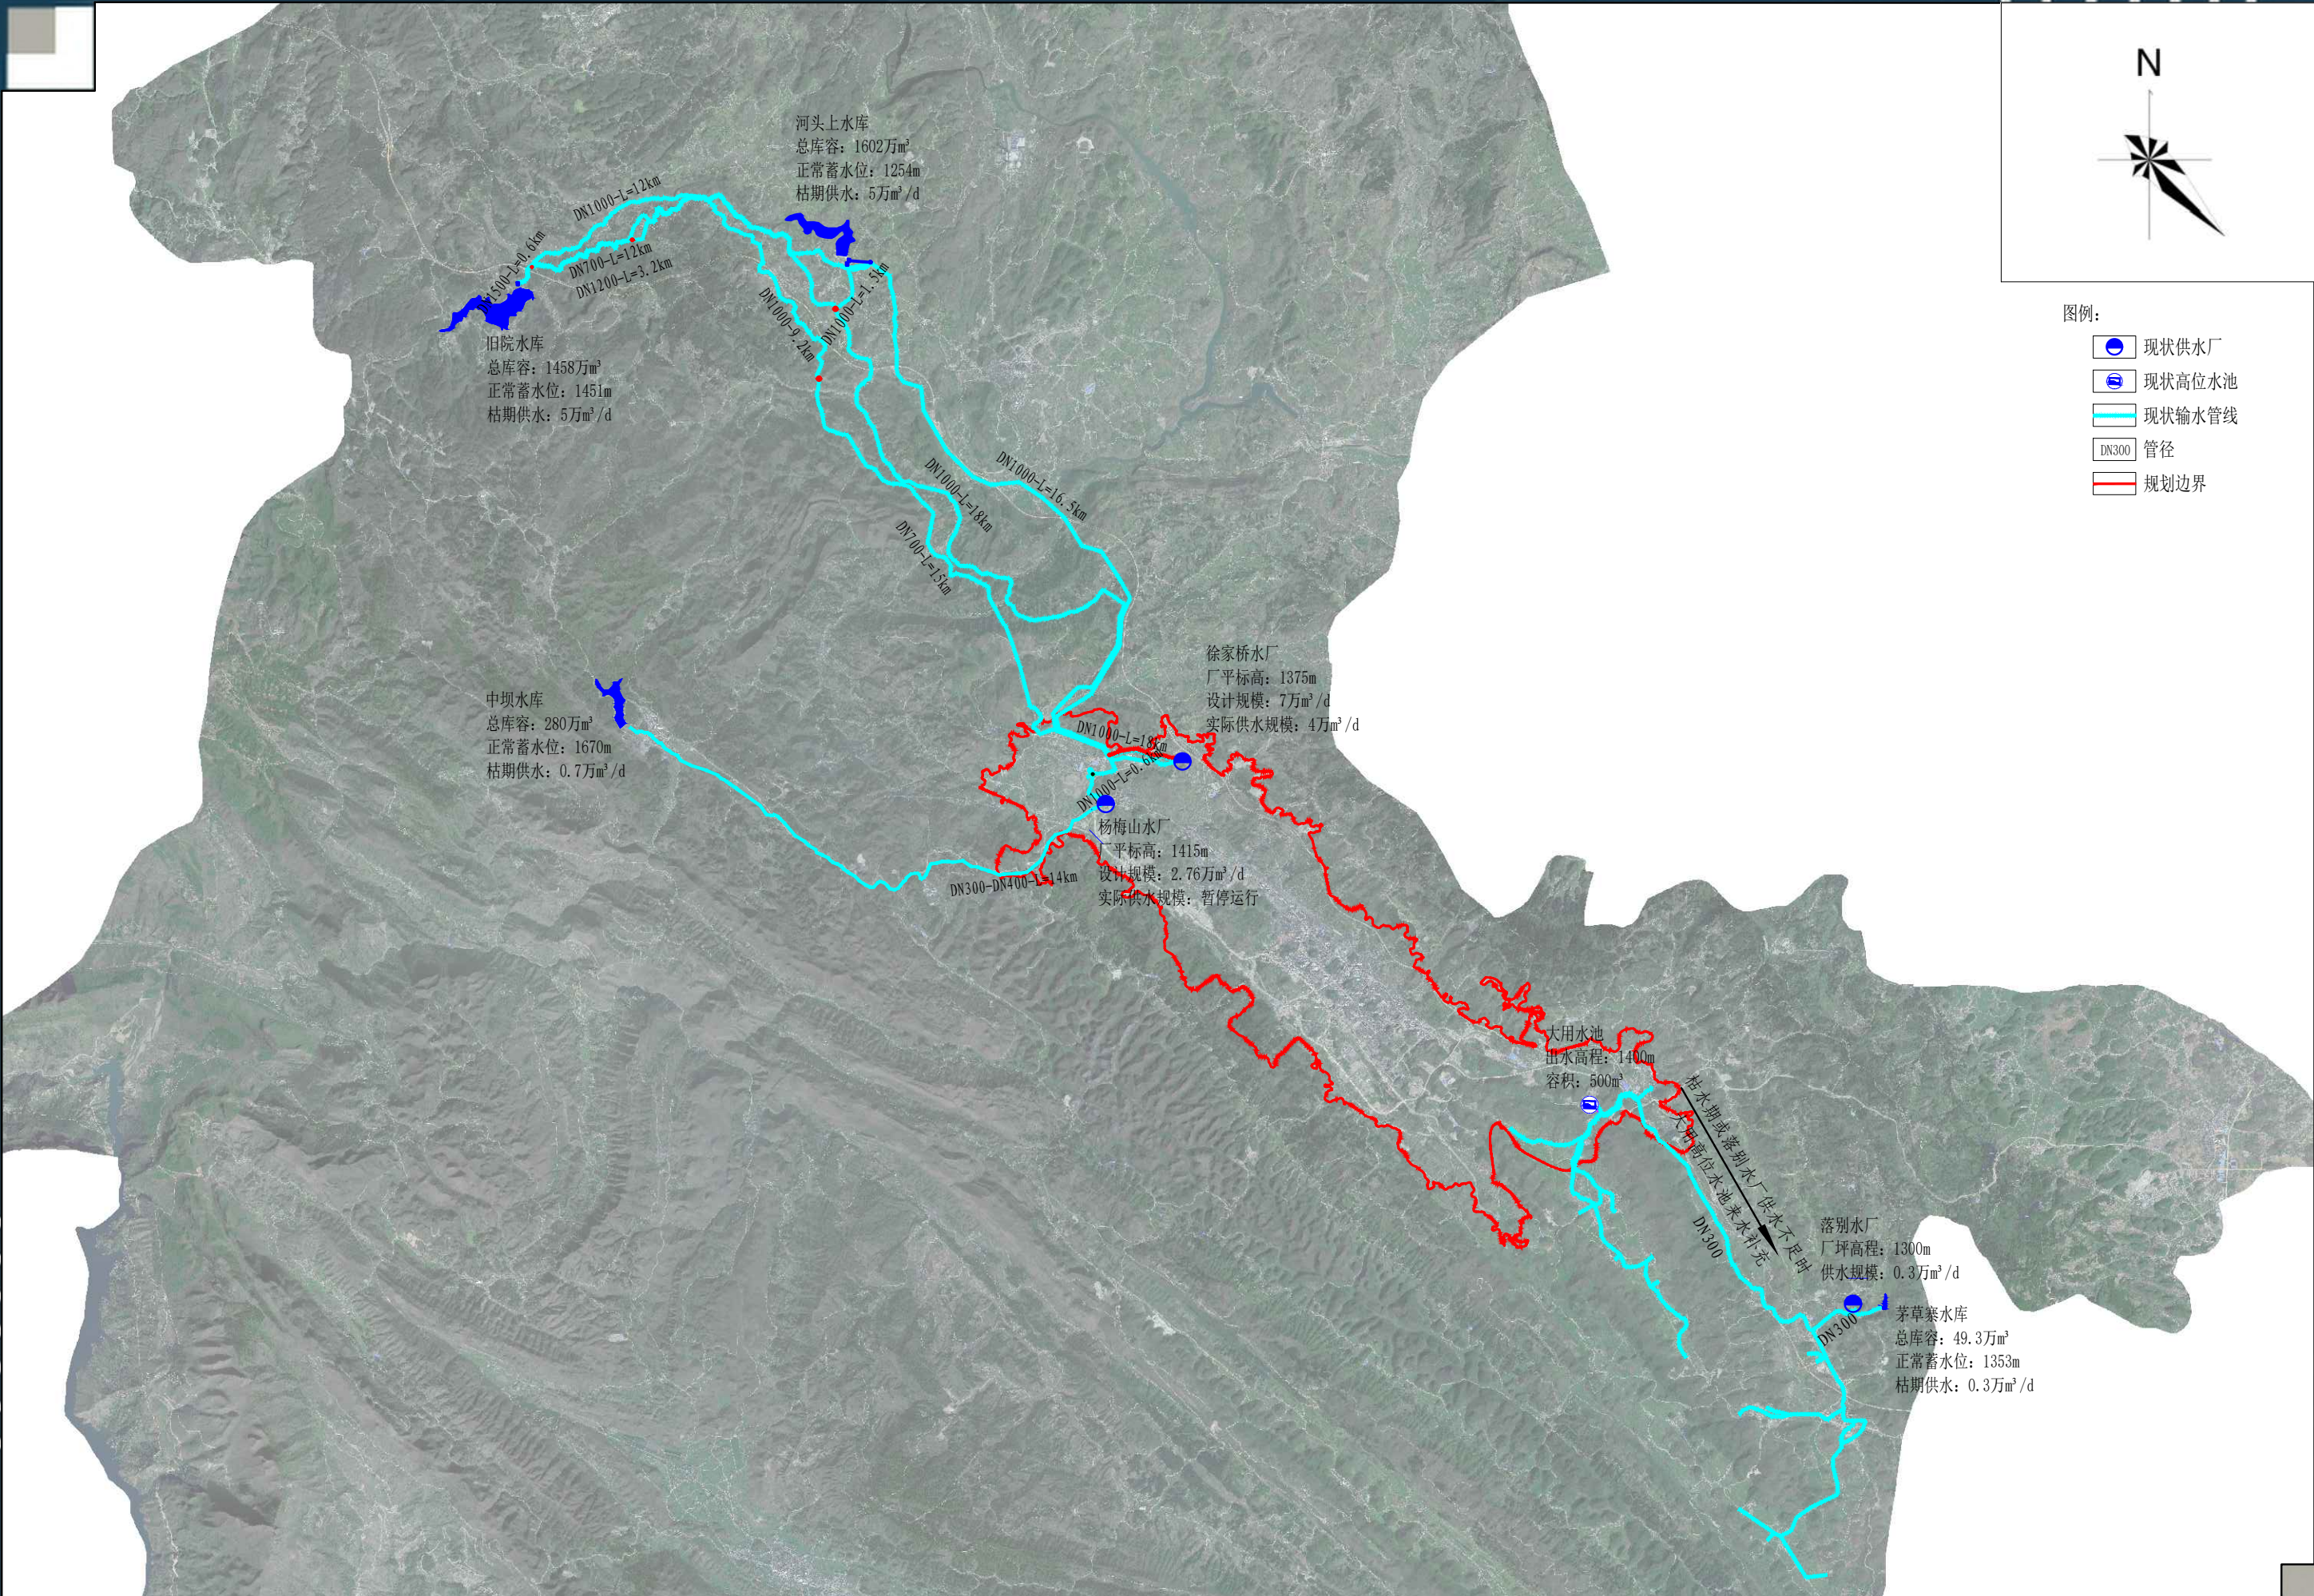


供02 供水管网现状图

六枝特区中心城区供排水专项规划

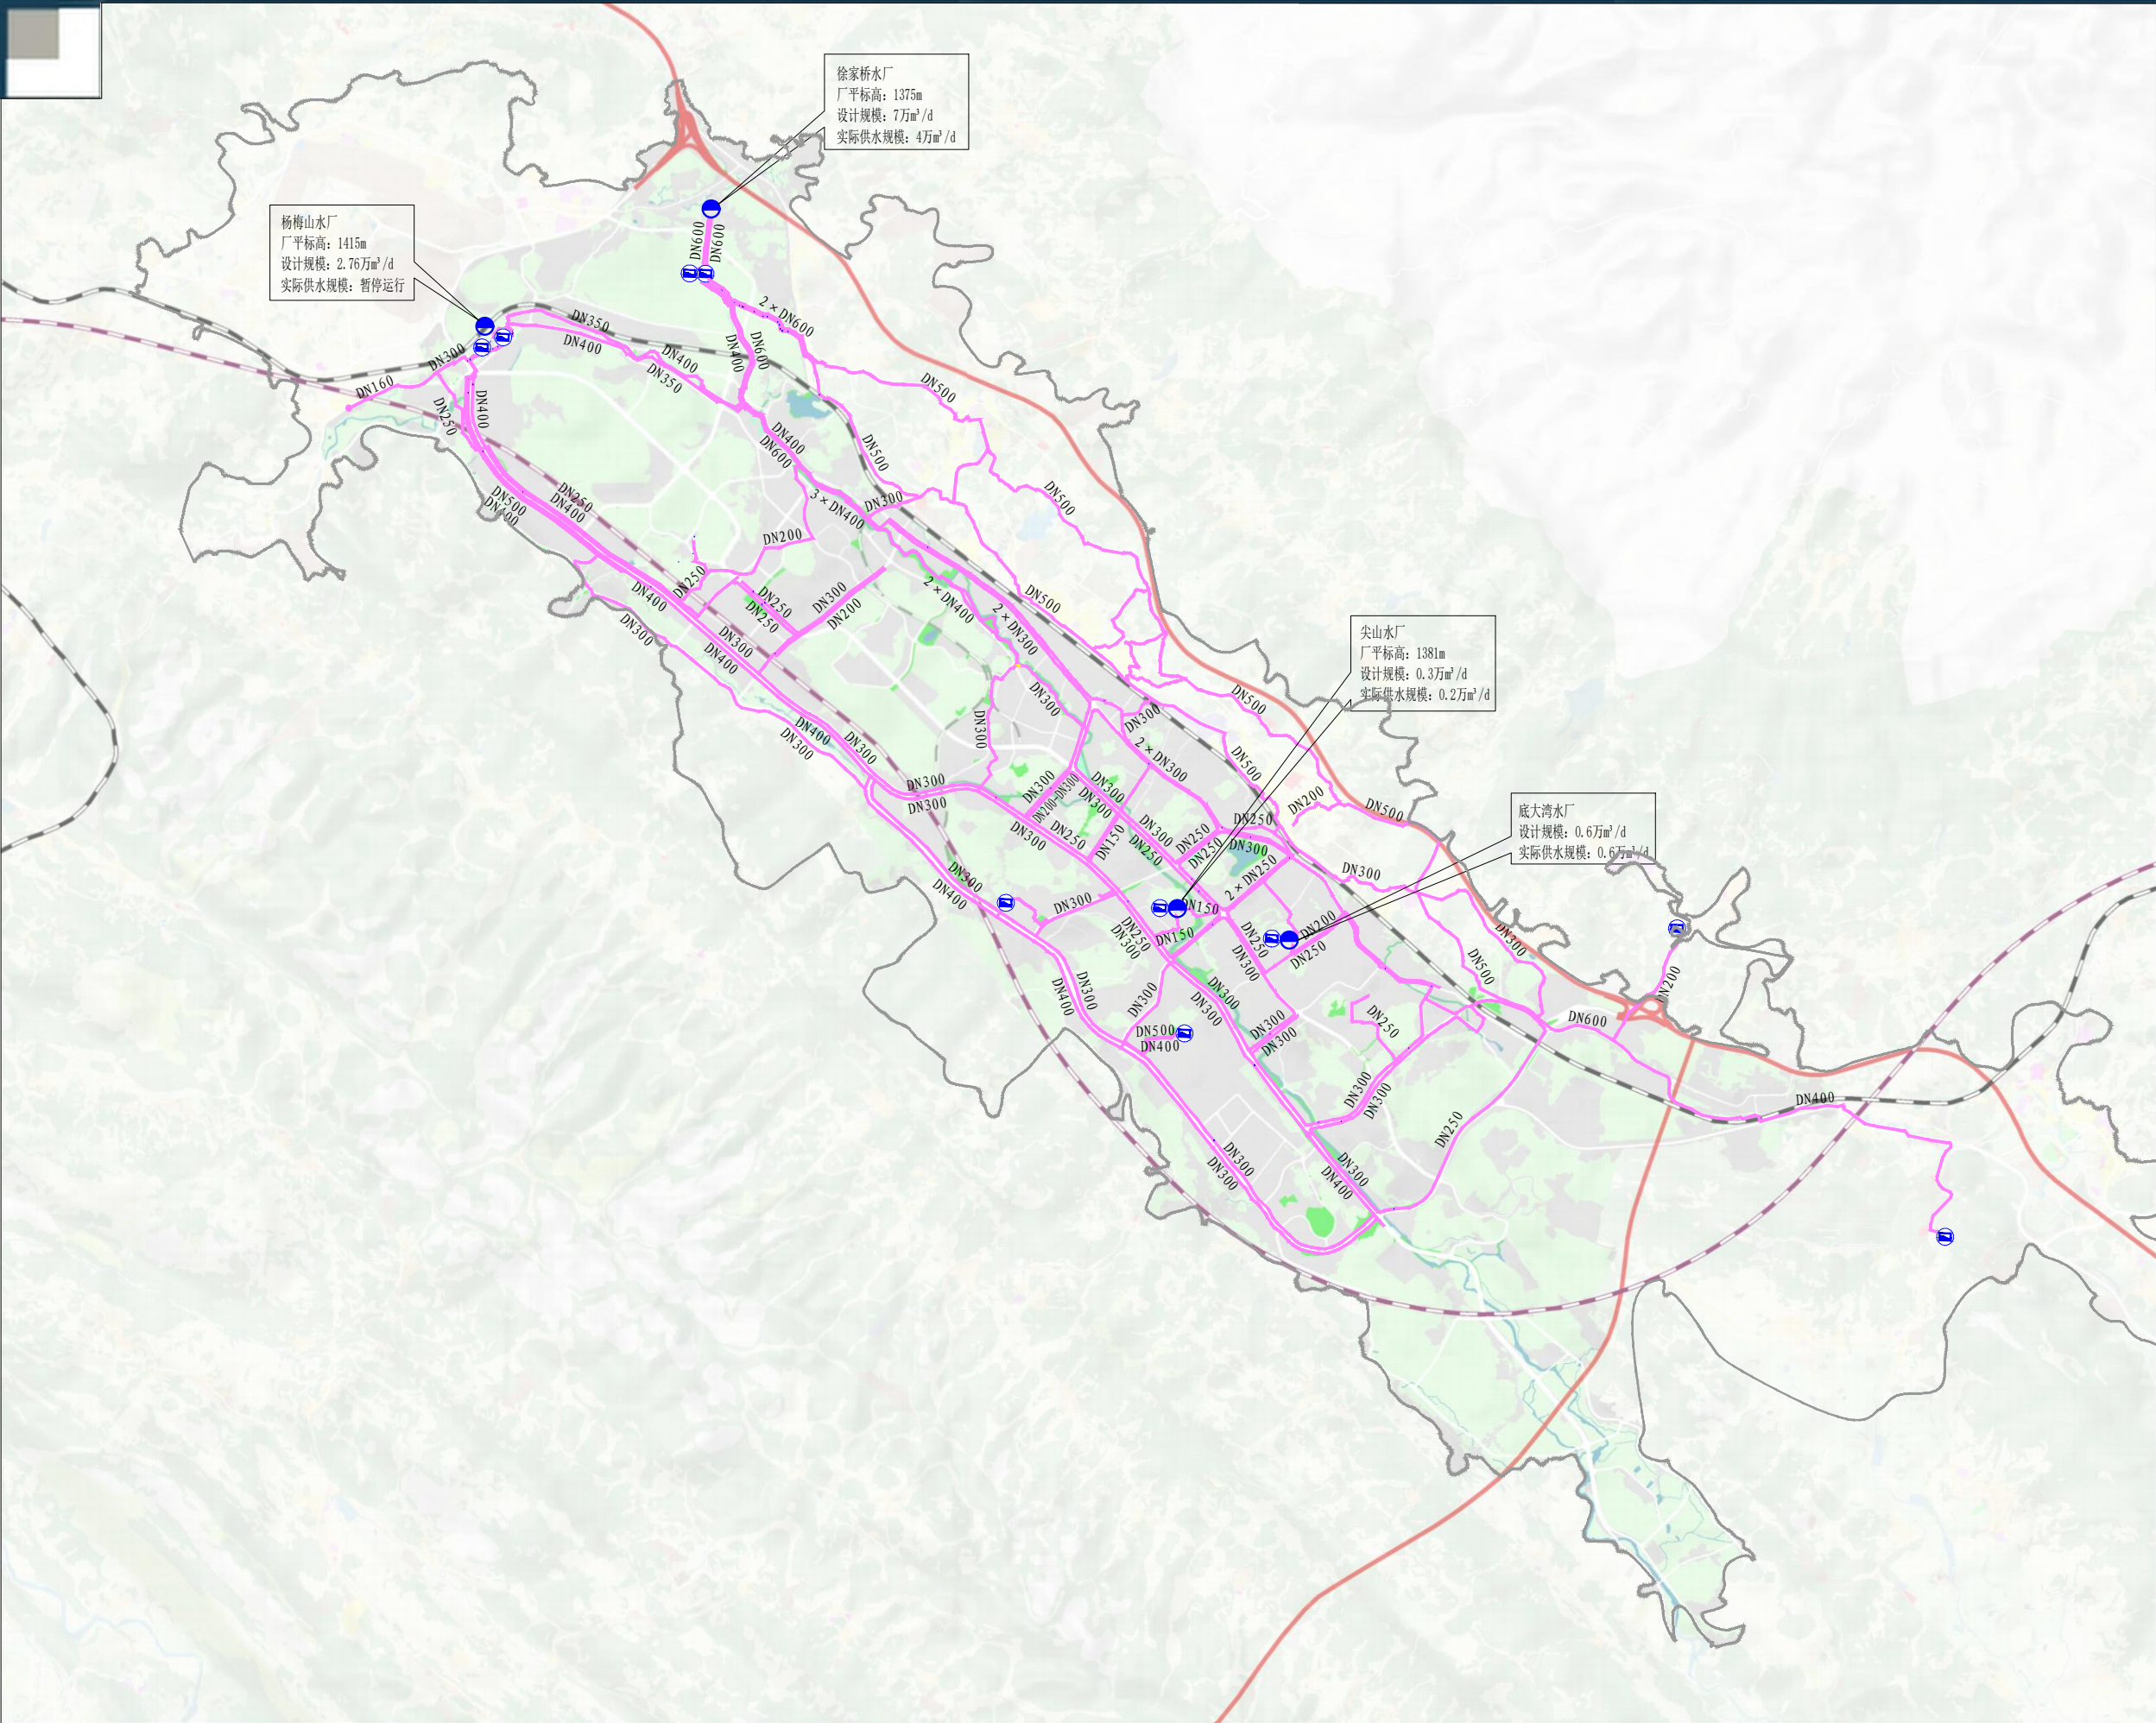


- 图例:
- 现状水厂
 - 现状高位水池
 - 现状供水管线
 - 管径
 - 规划边界

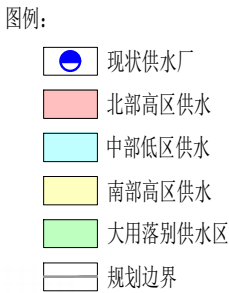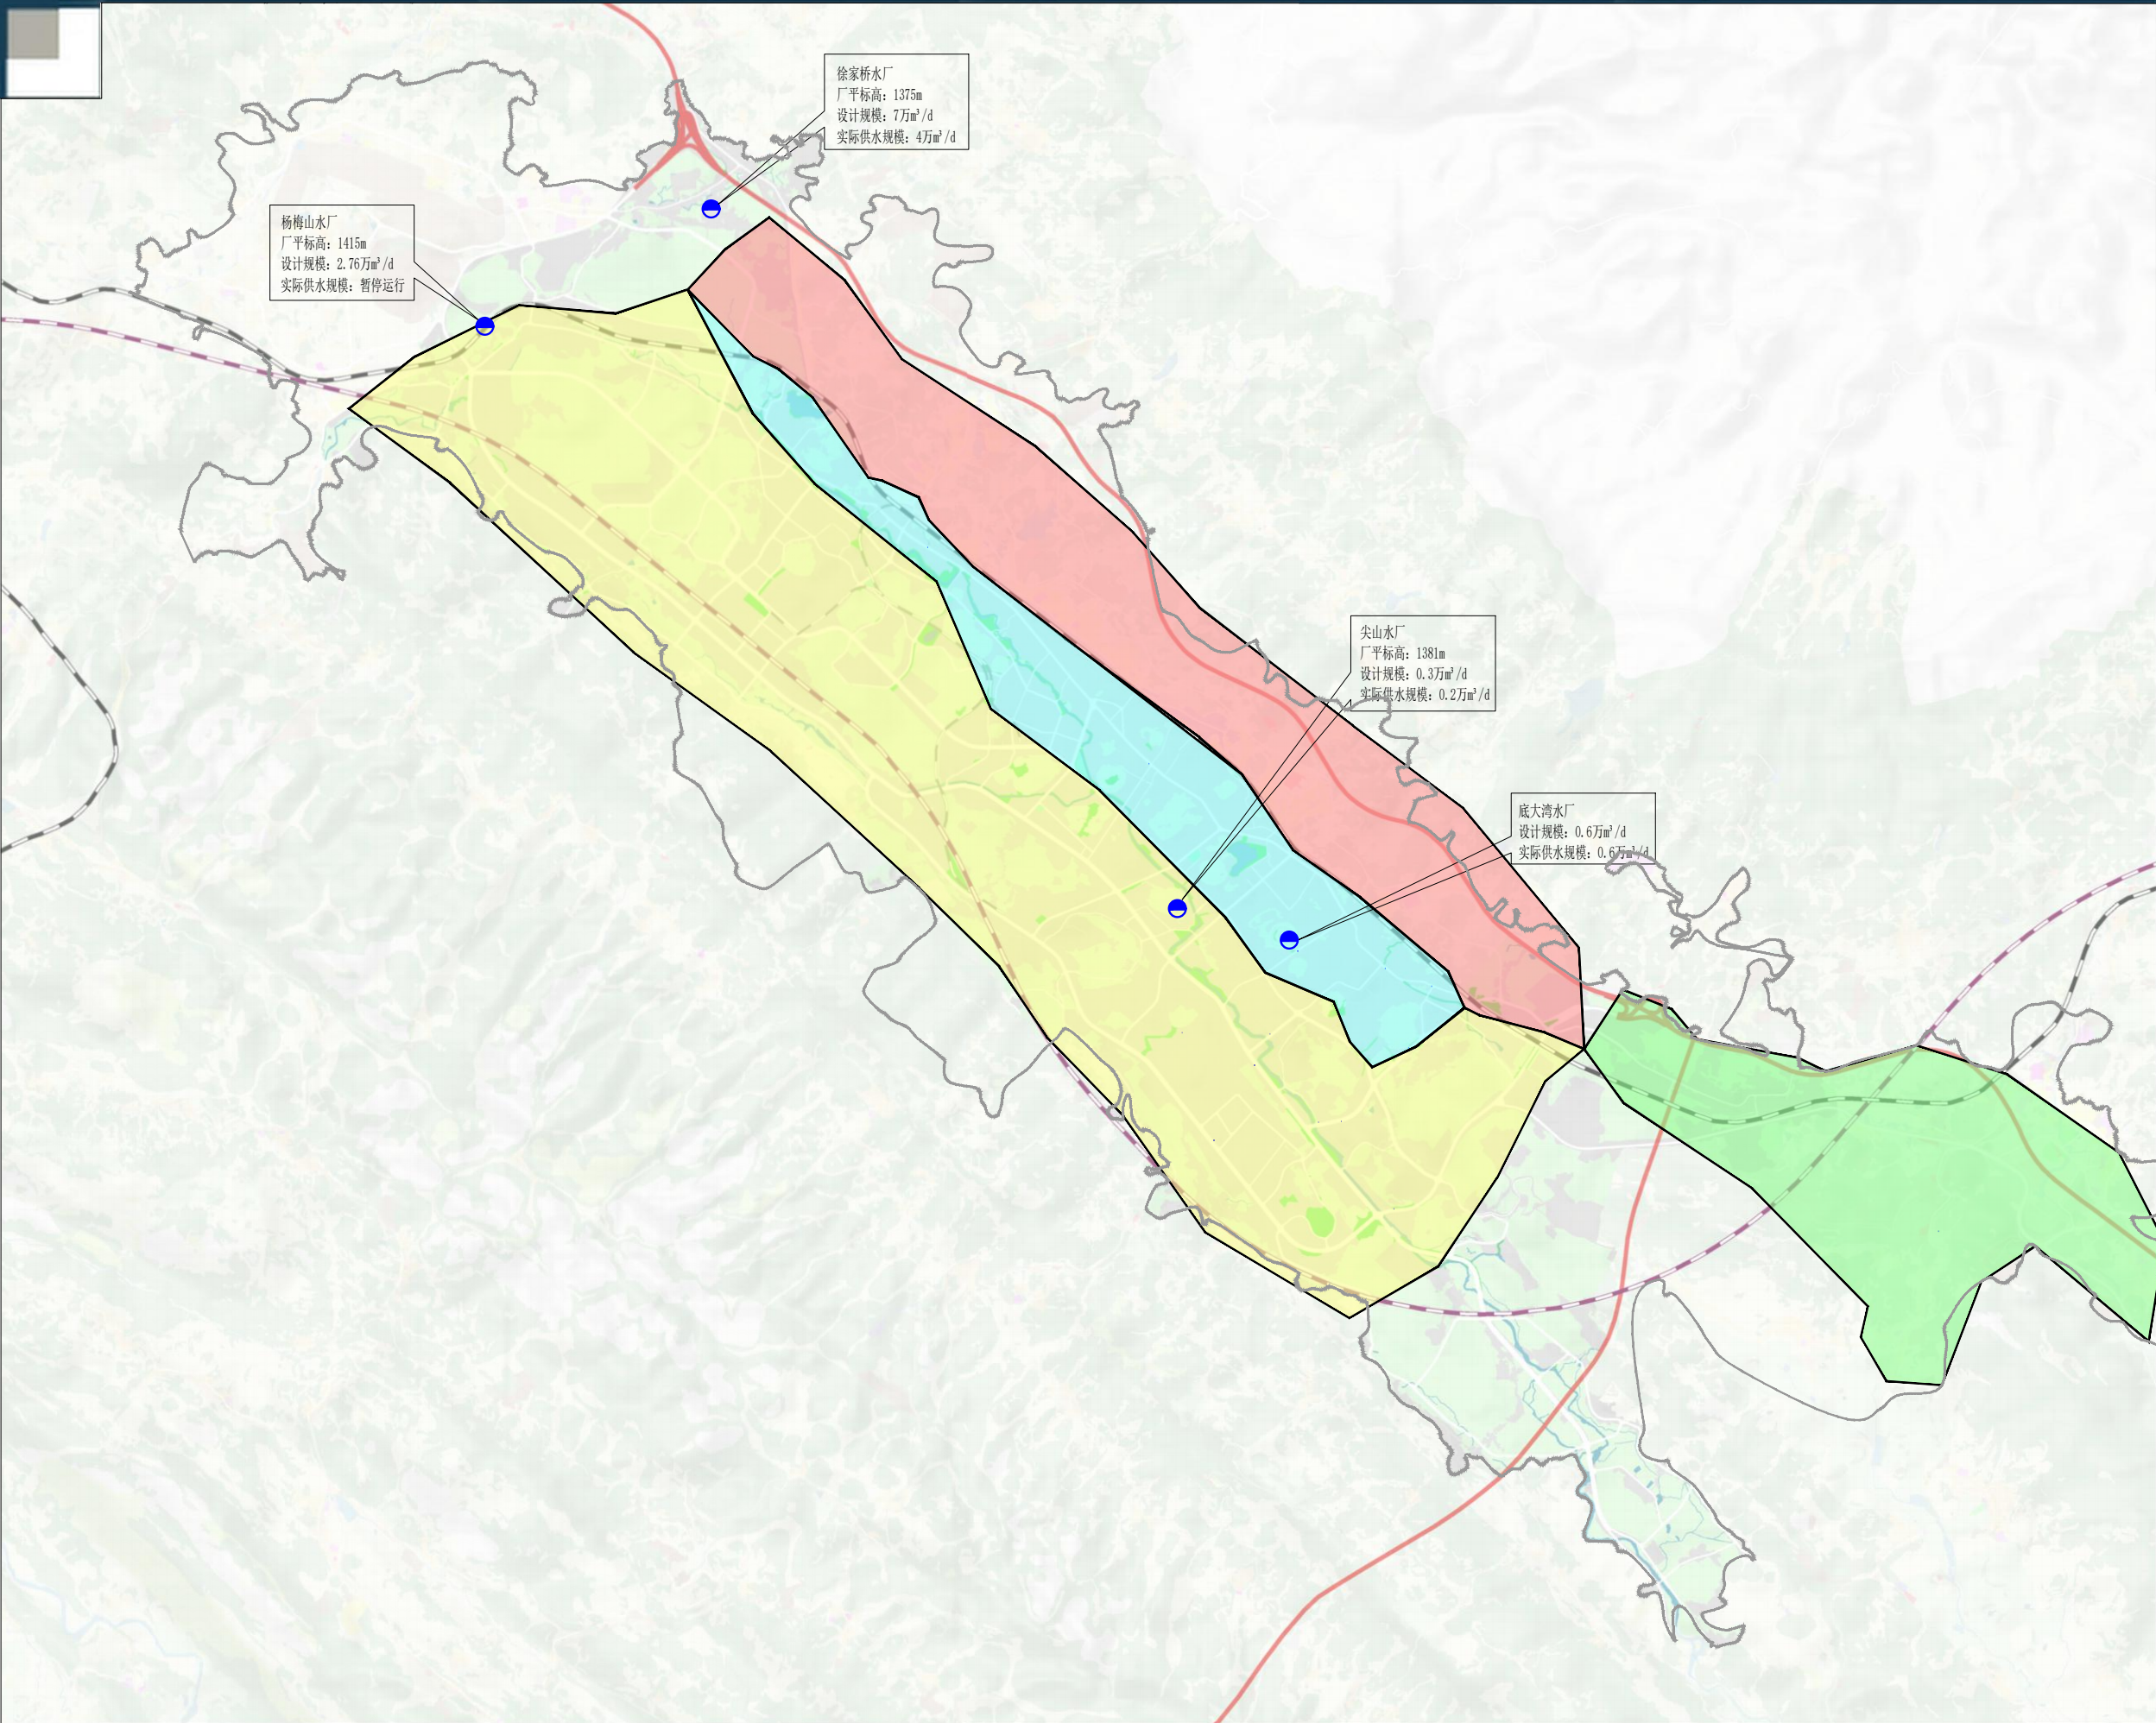


供04 供水管网规划图


六枝特区中心城区供排水专项规划

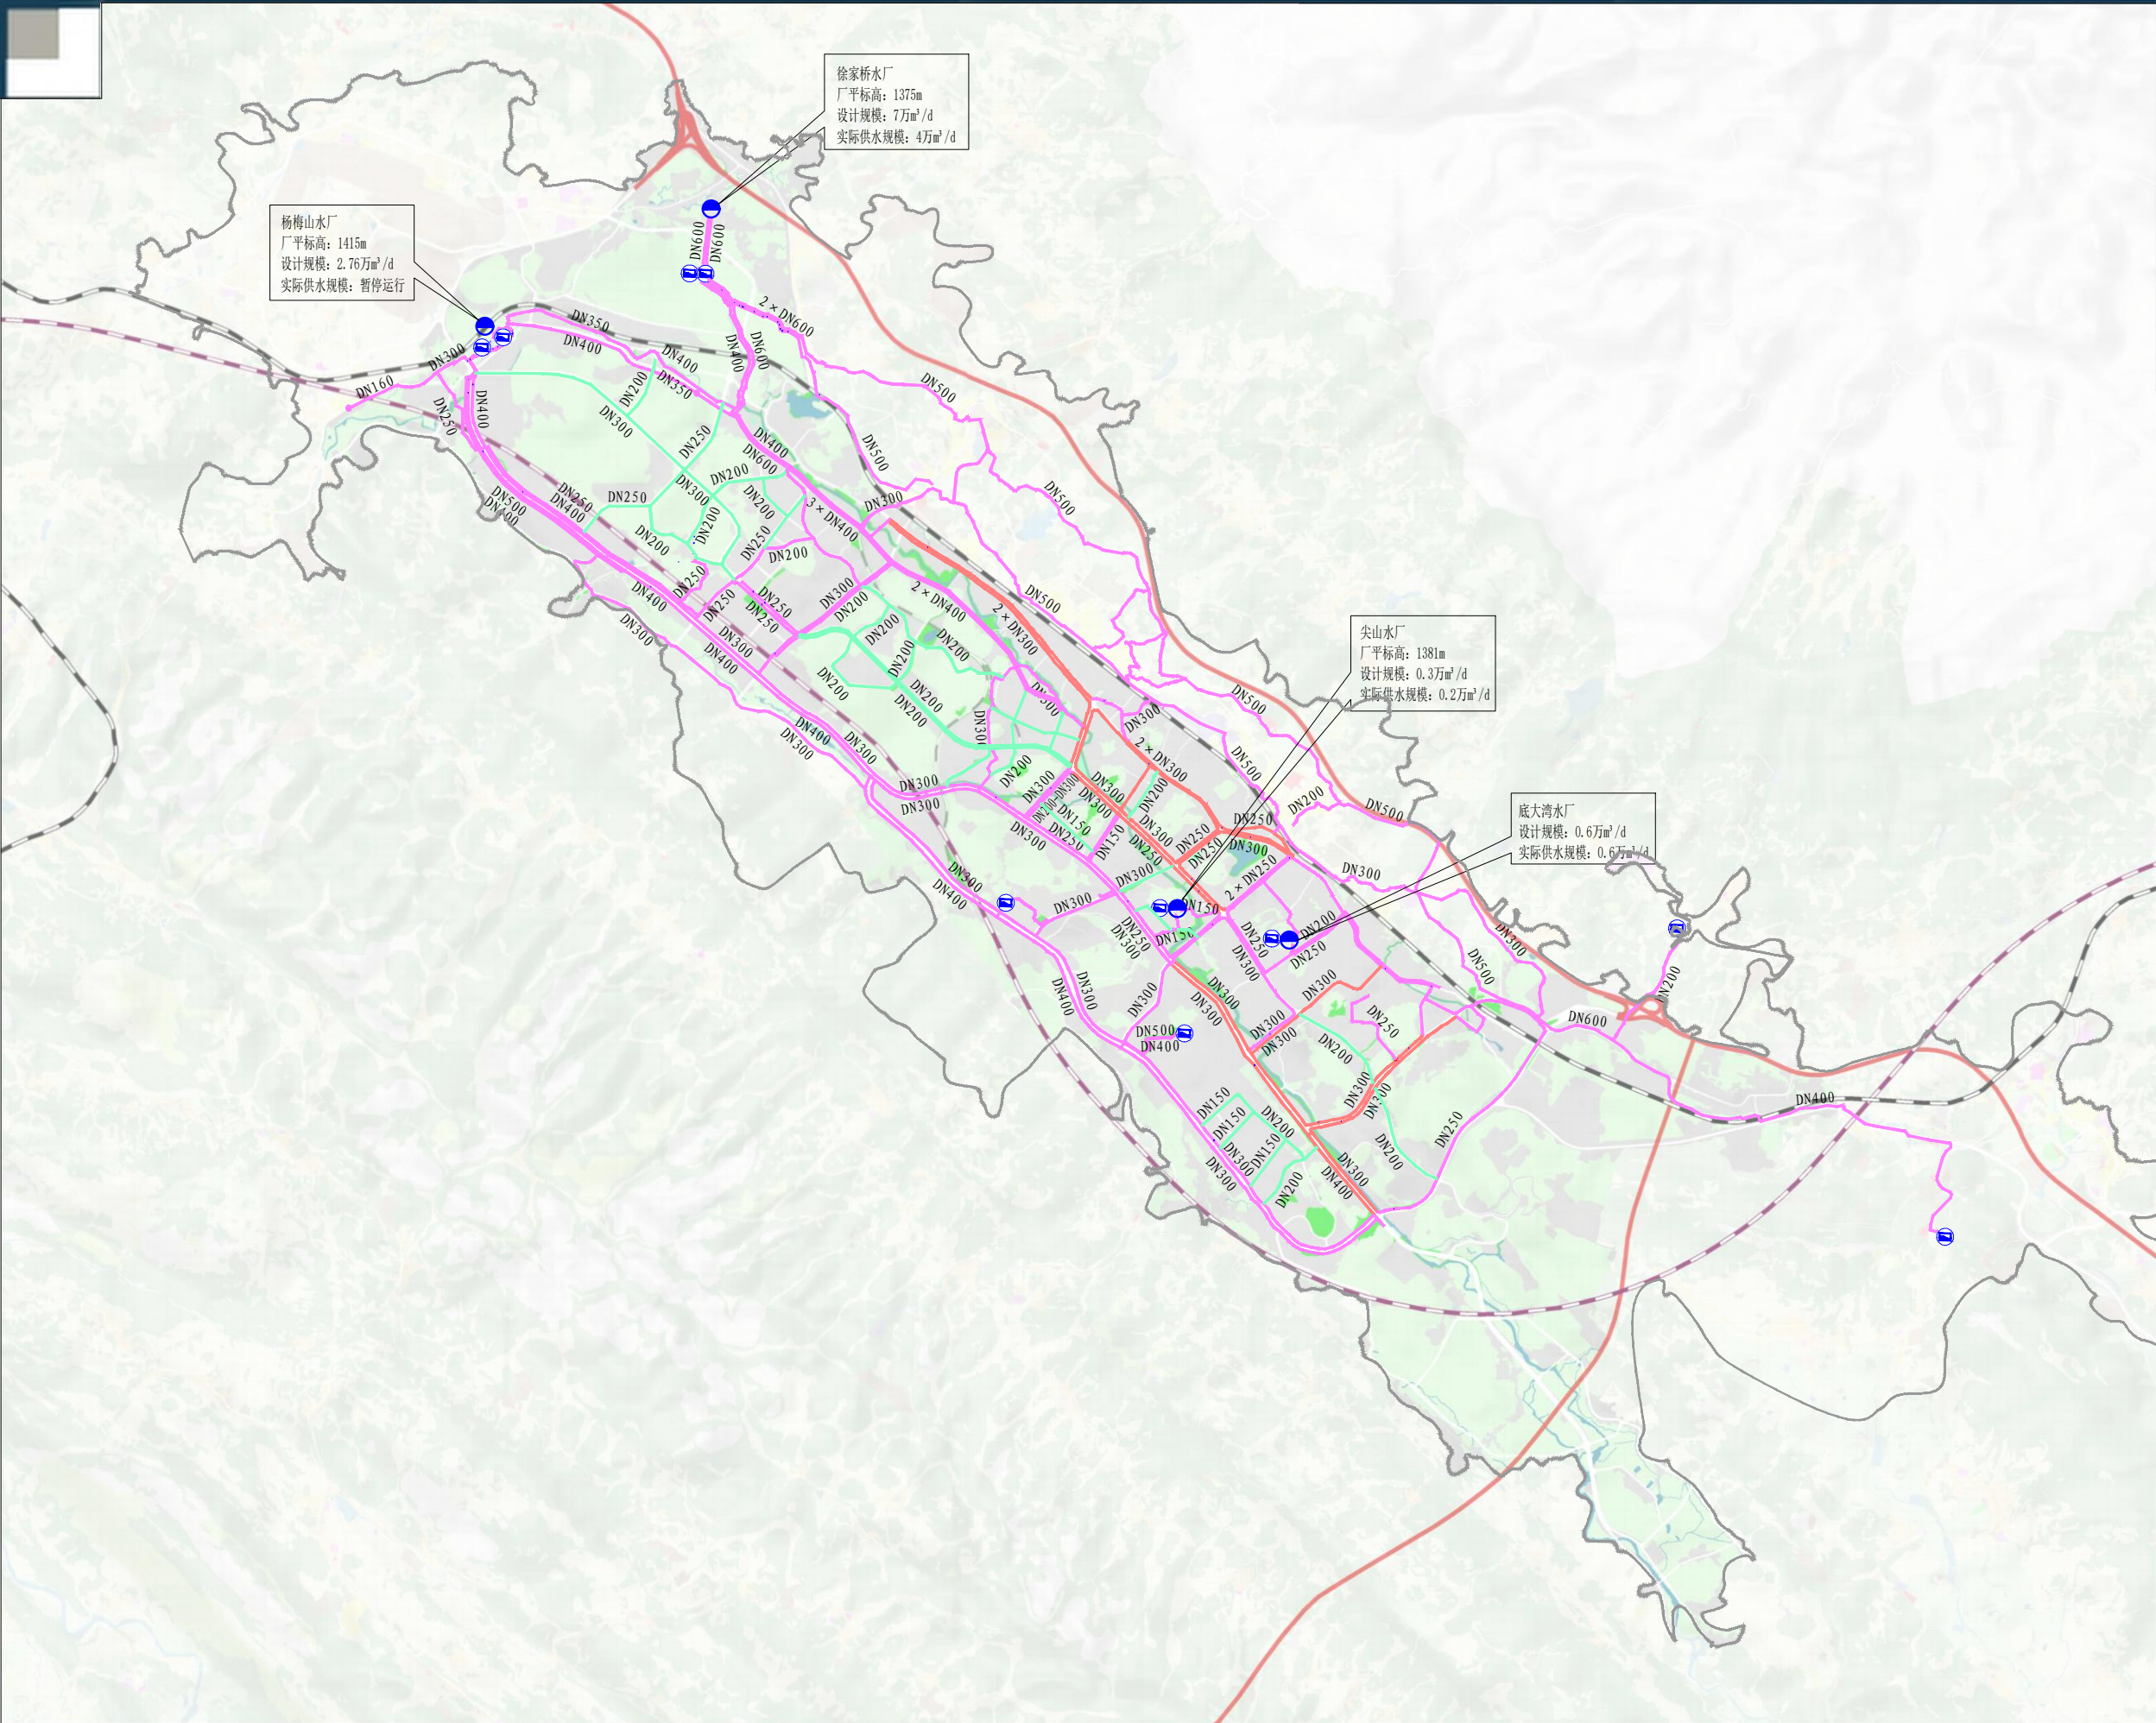



- 图例:
- 现状供水厂
 - 现状高位水池
 - 现状供水管线
 - 近期改造供水管道
 - 远期建设供水管道
 - 管径
 - 规划边界

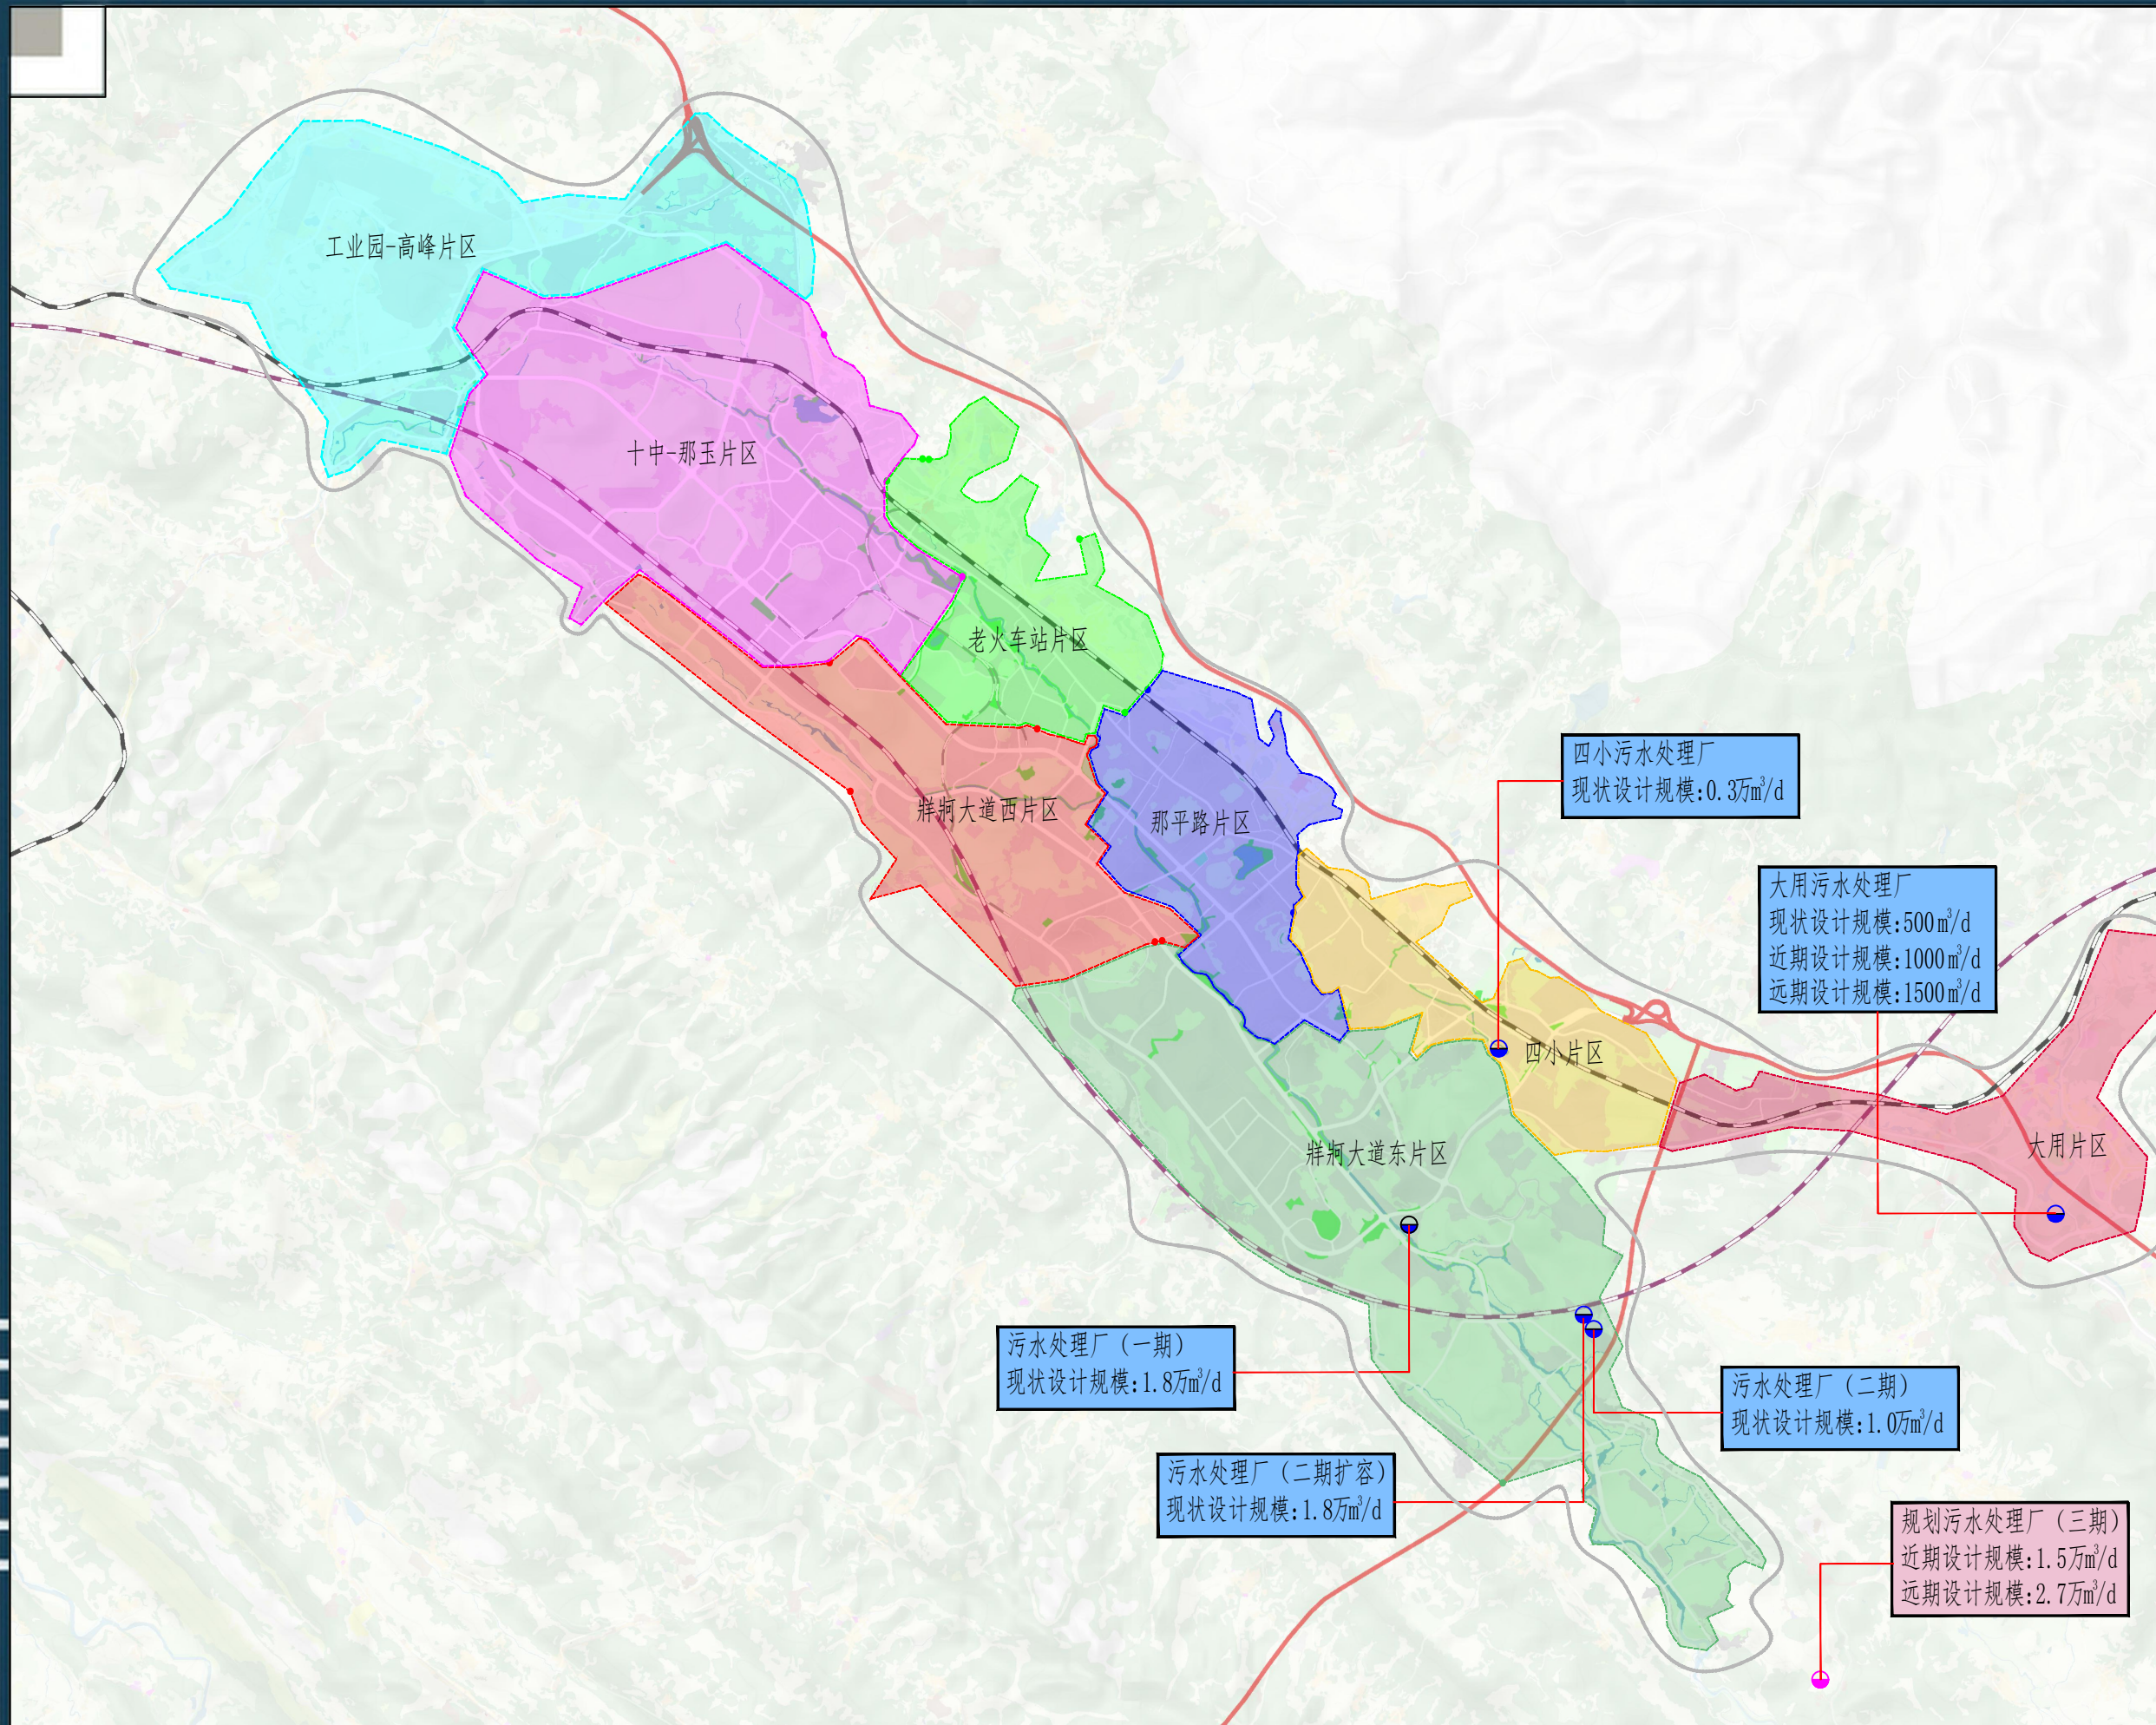

图例:

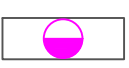-  现状污水处理厂
-  规划污水处理厂
-  规划范围线

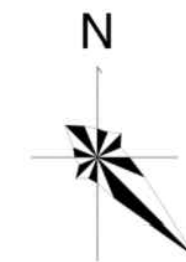

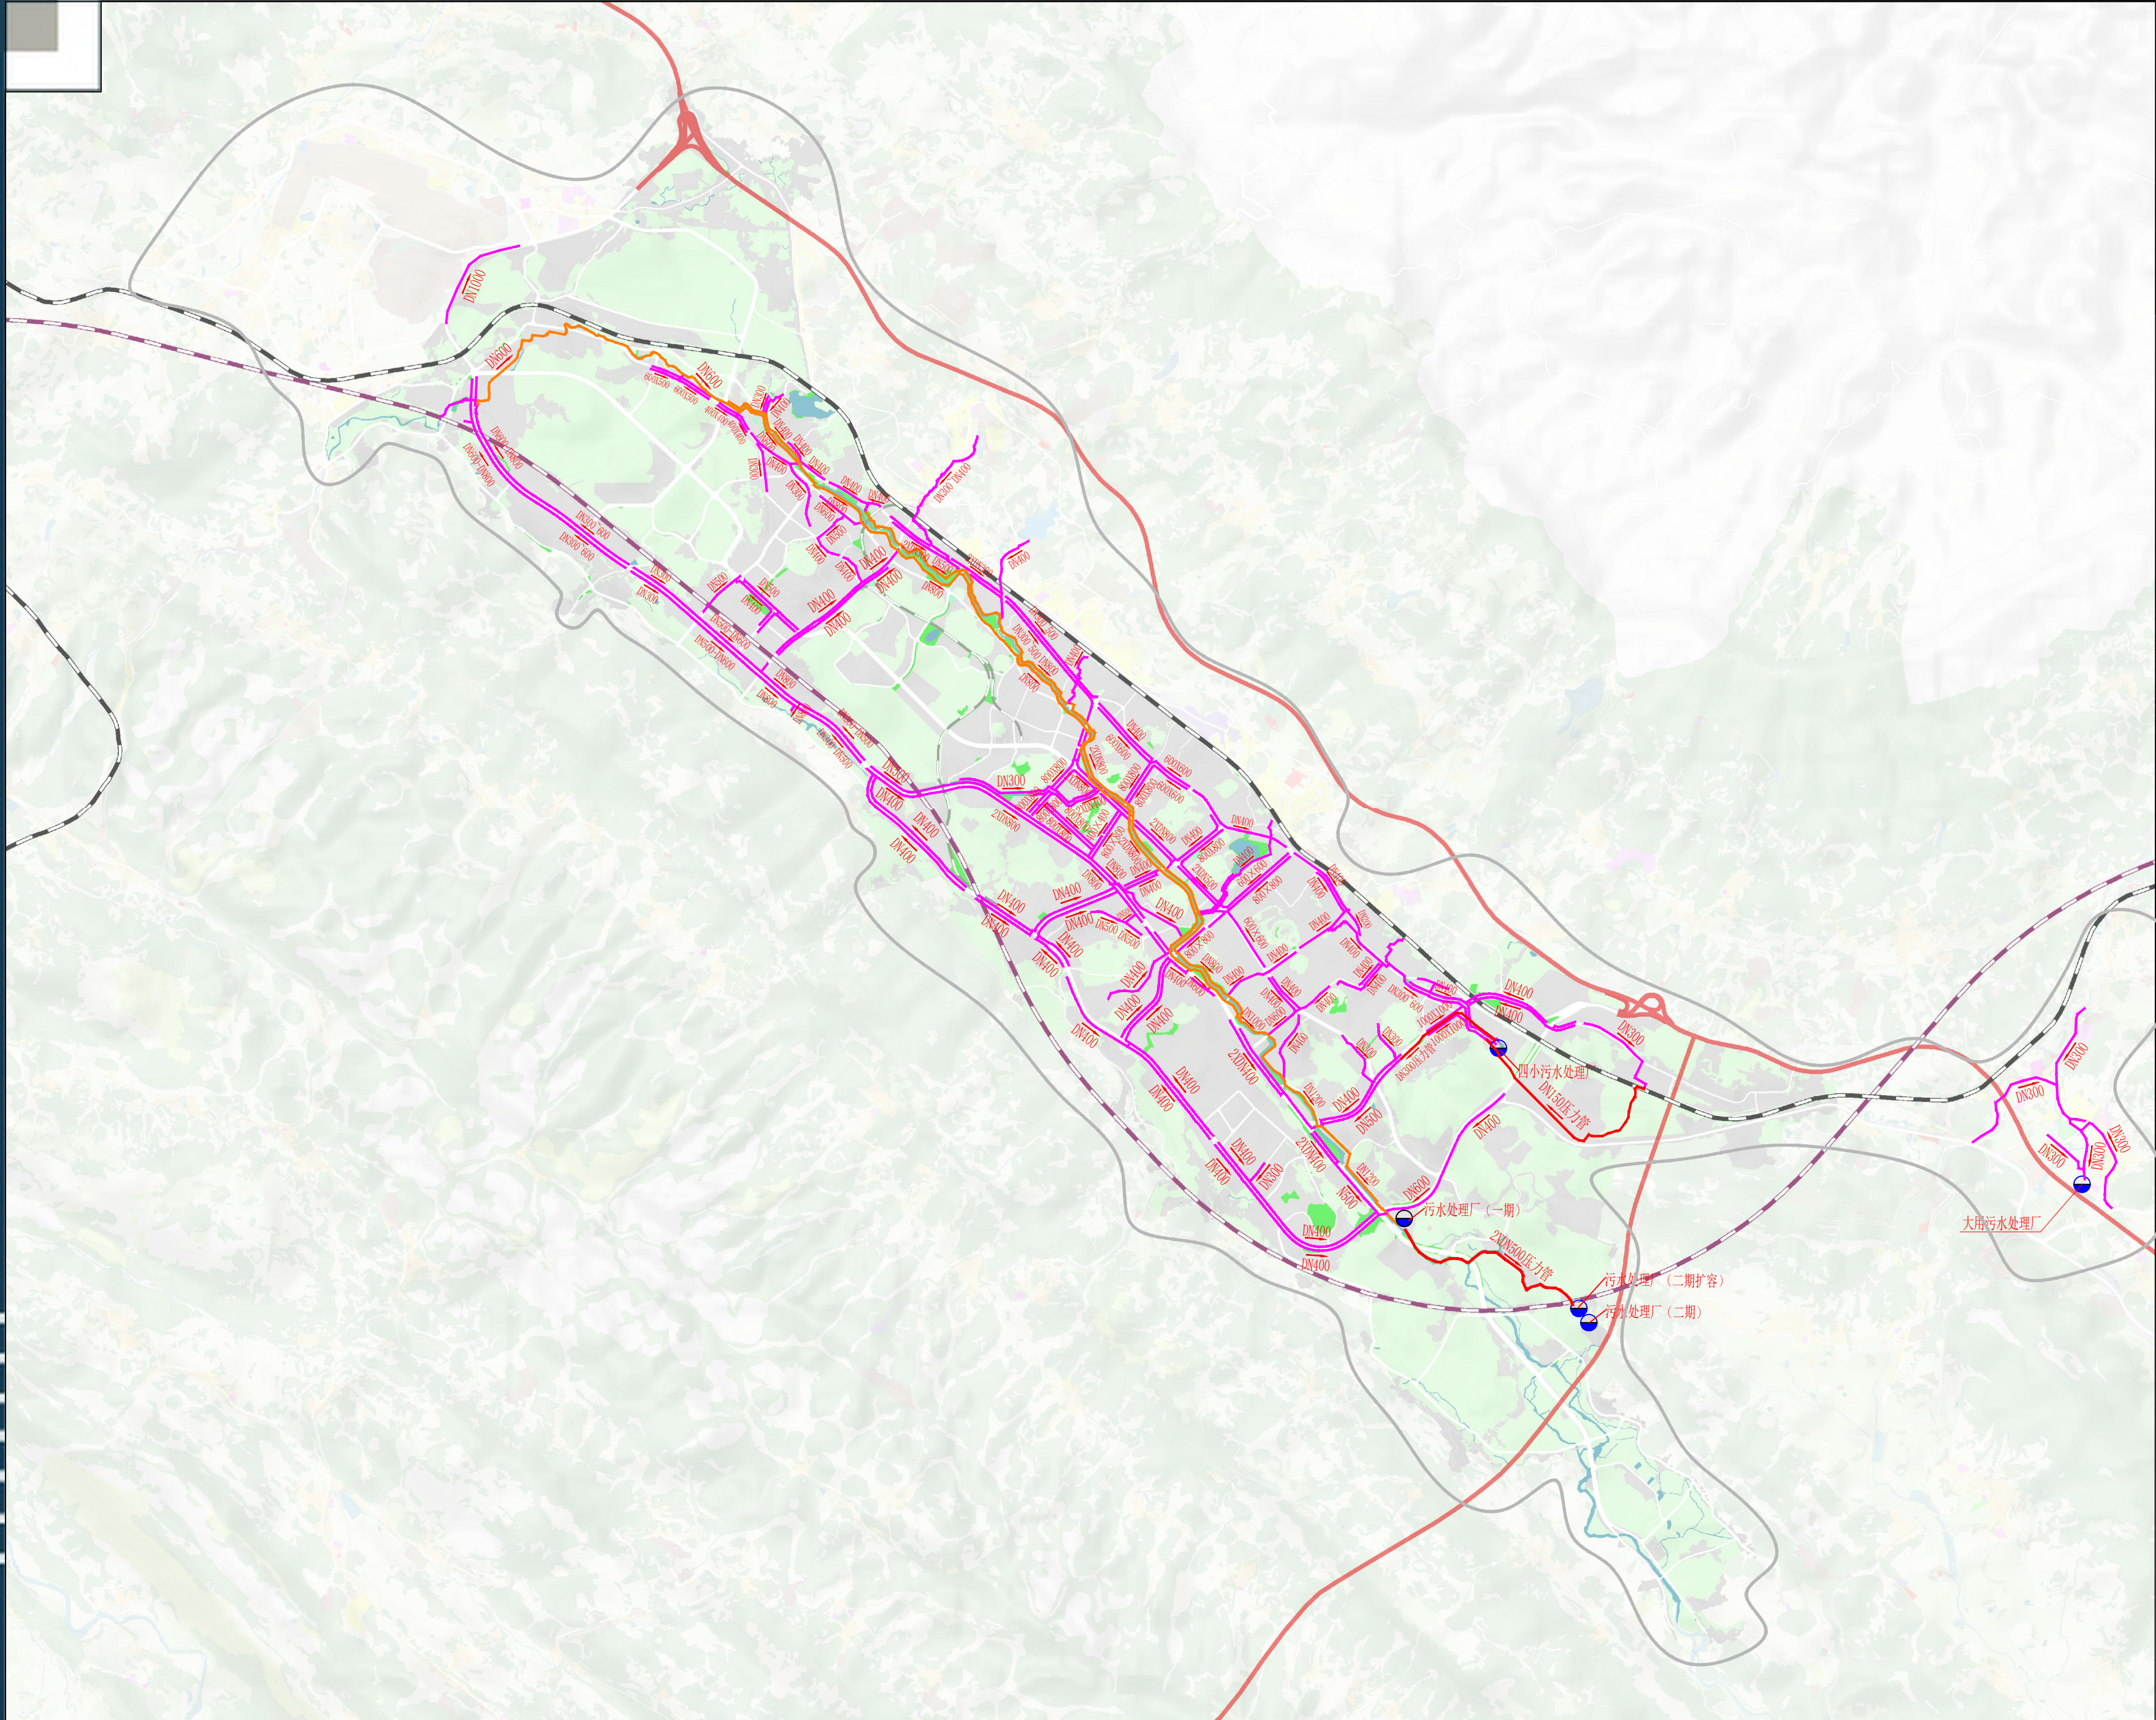

图例:



污水流向



现状污水管/沟（重力管）



现状污水管（压力管）




六枝河沿河截污干管



现状污水处理厂




规划范围线

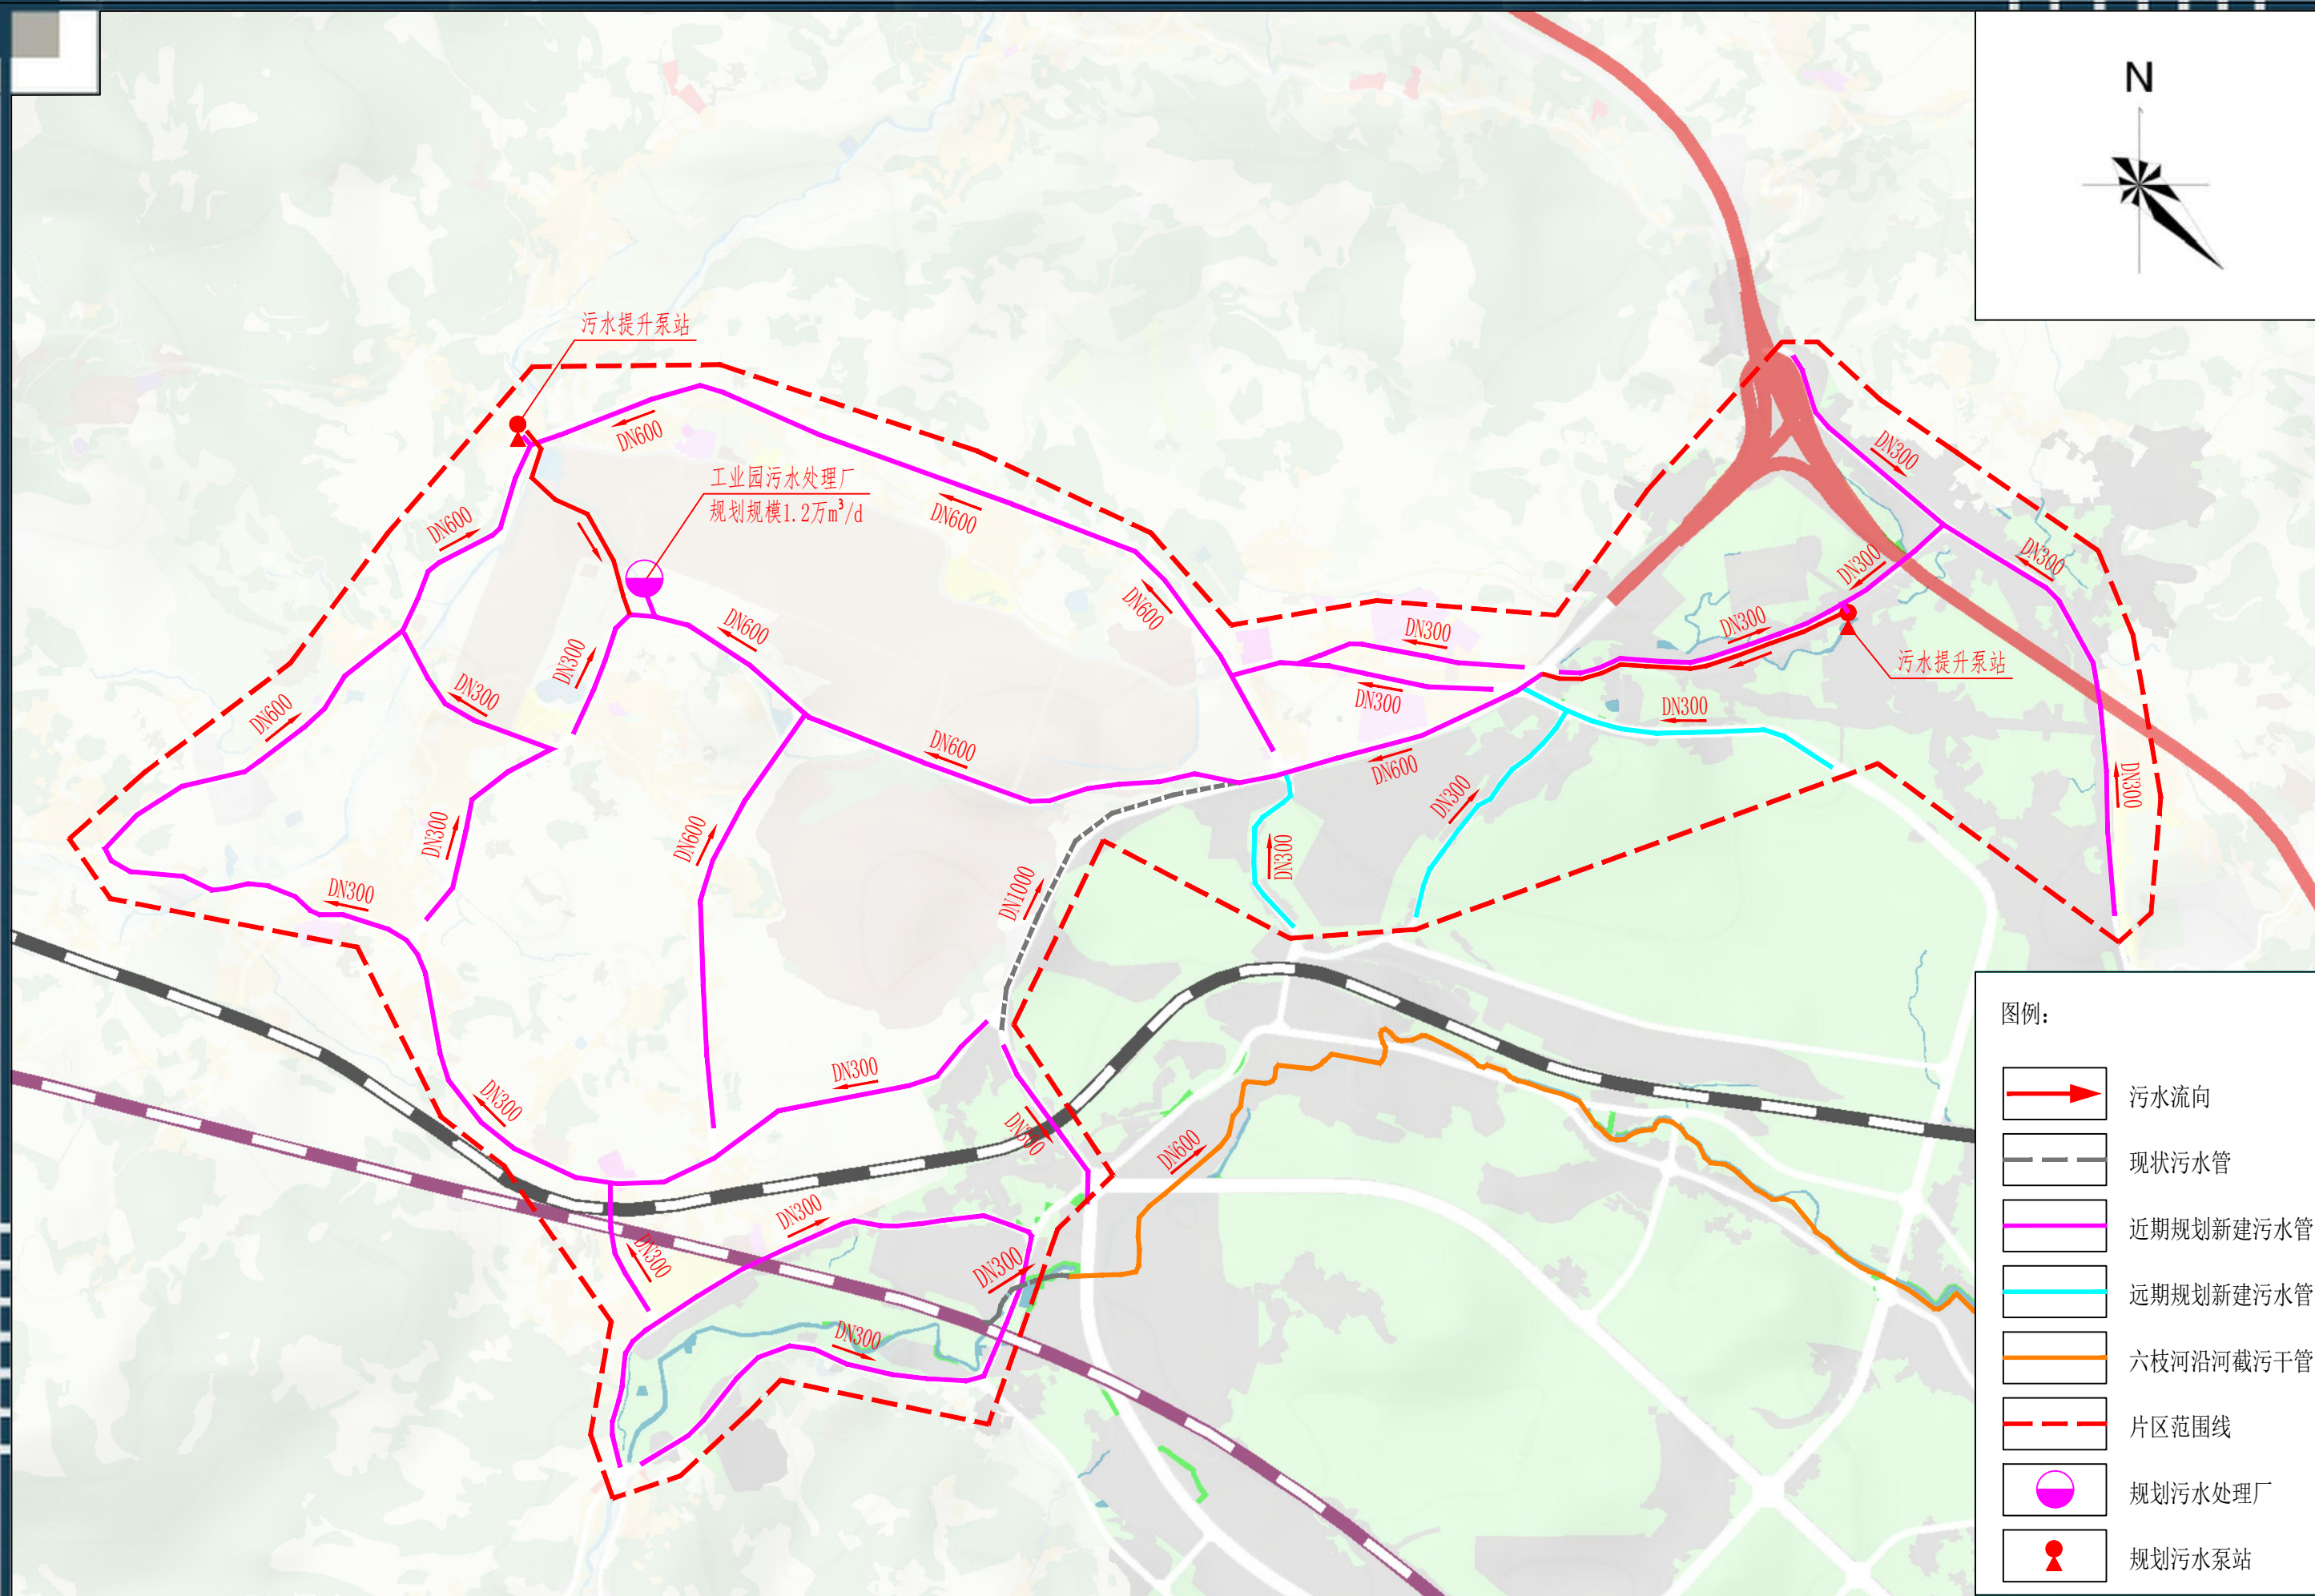

污-04 十中-那玉片区污水管网规划图

六枝特区中心城区供排水专项规划

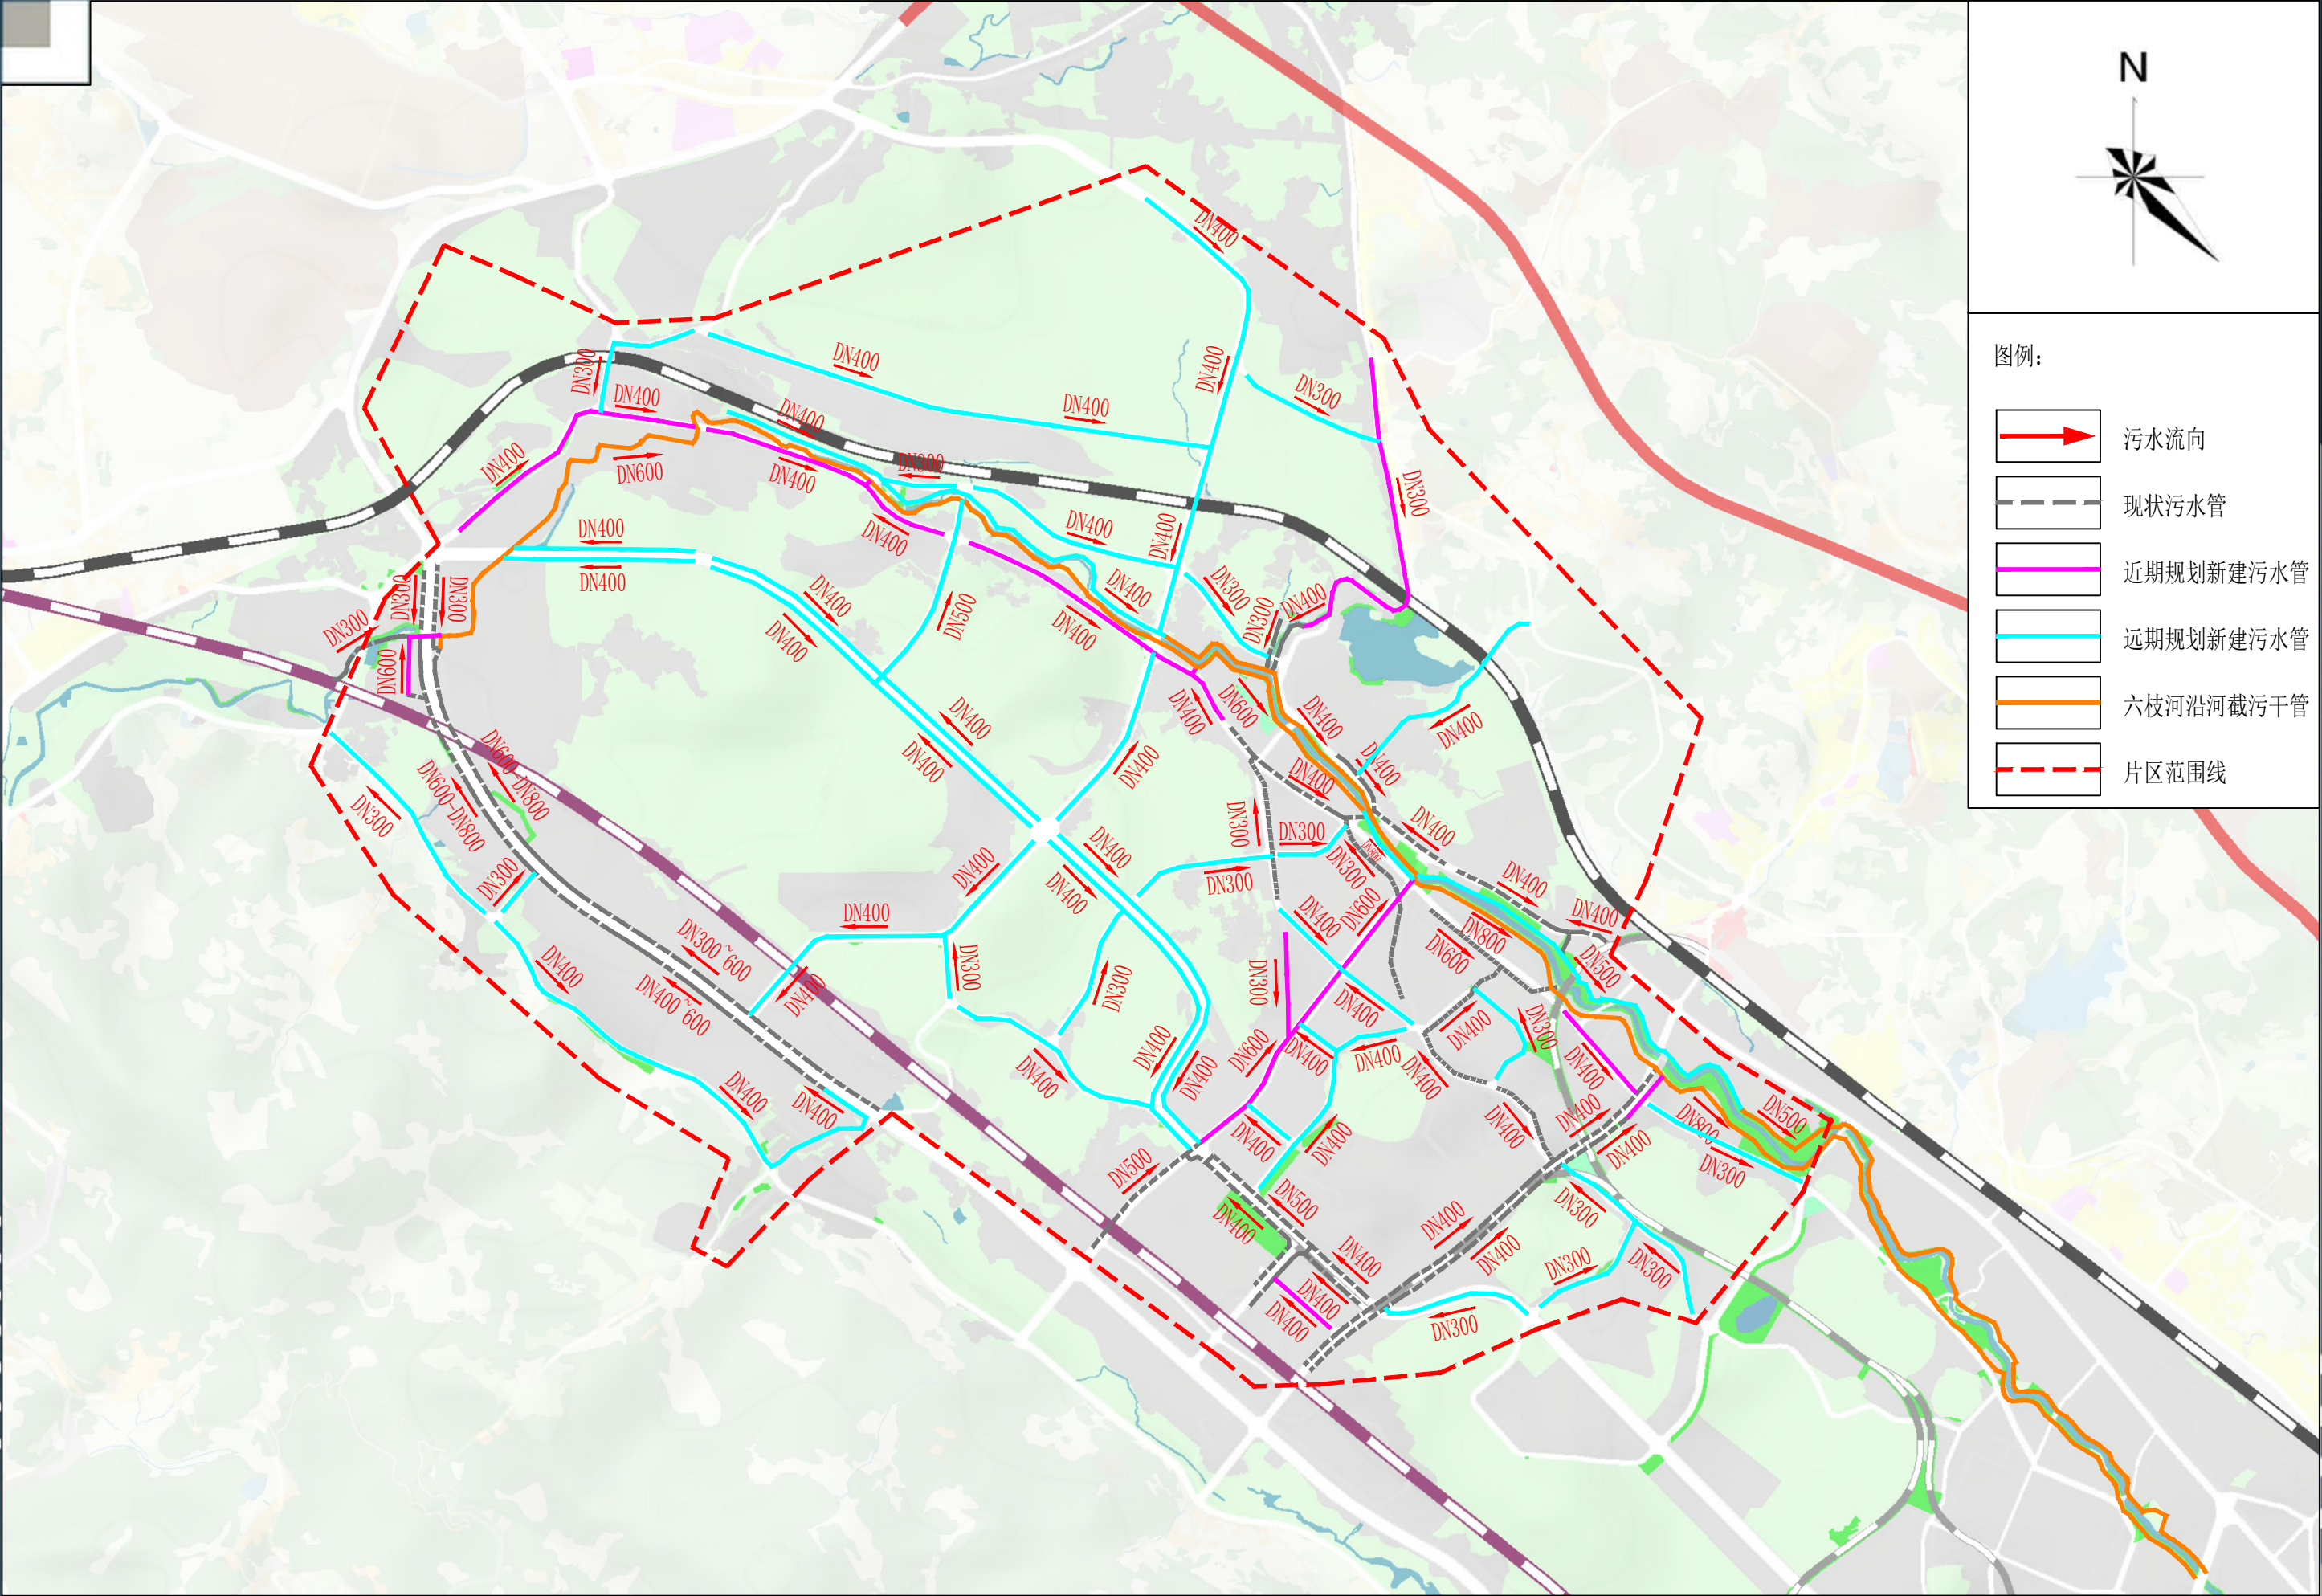


图例:


	污水流向
	现状污水管
	近期规划新建污水管
	远期规划新建污水管
	六枝河沿河截污干管
	片区范围线



污-05 老火车站片区污水管网规划图

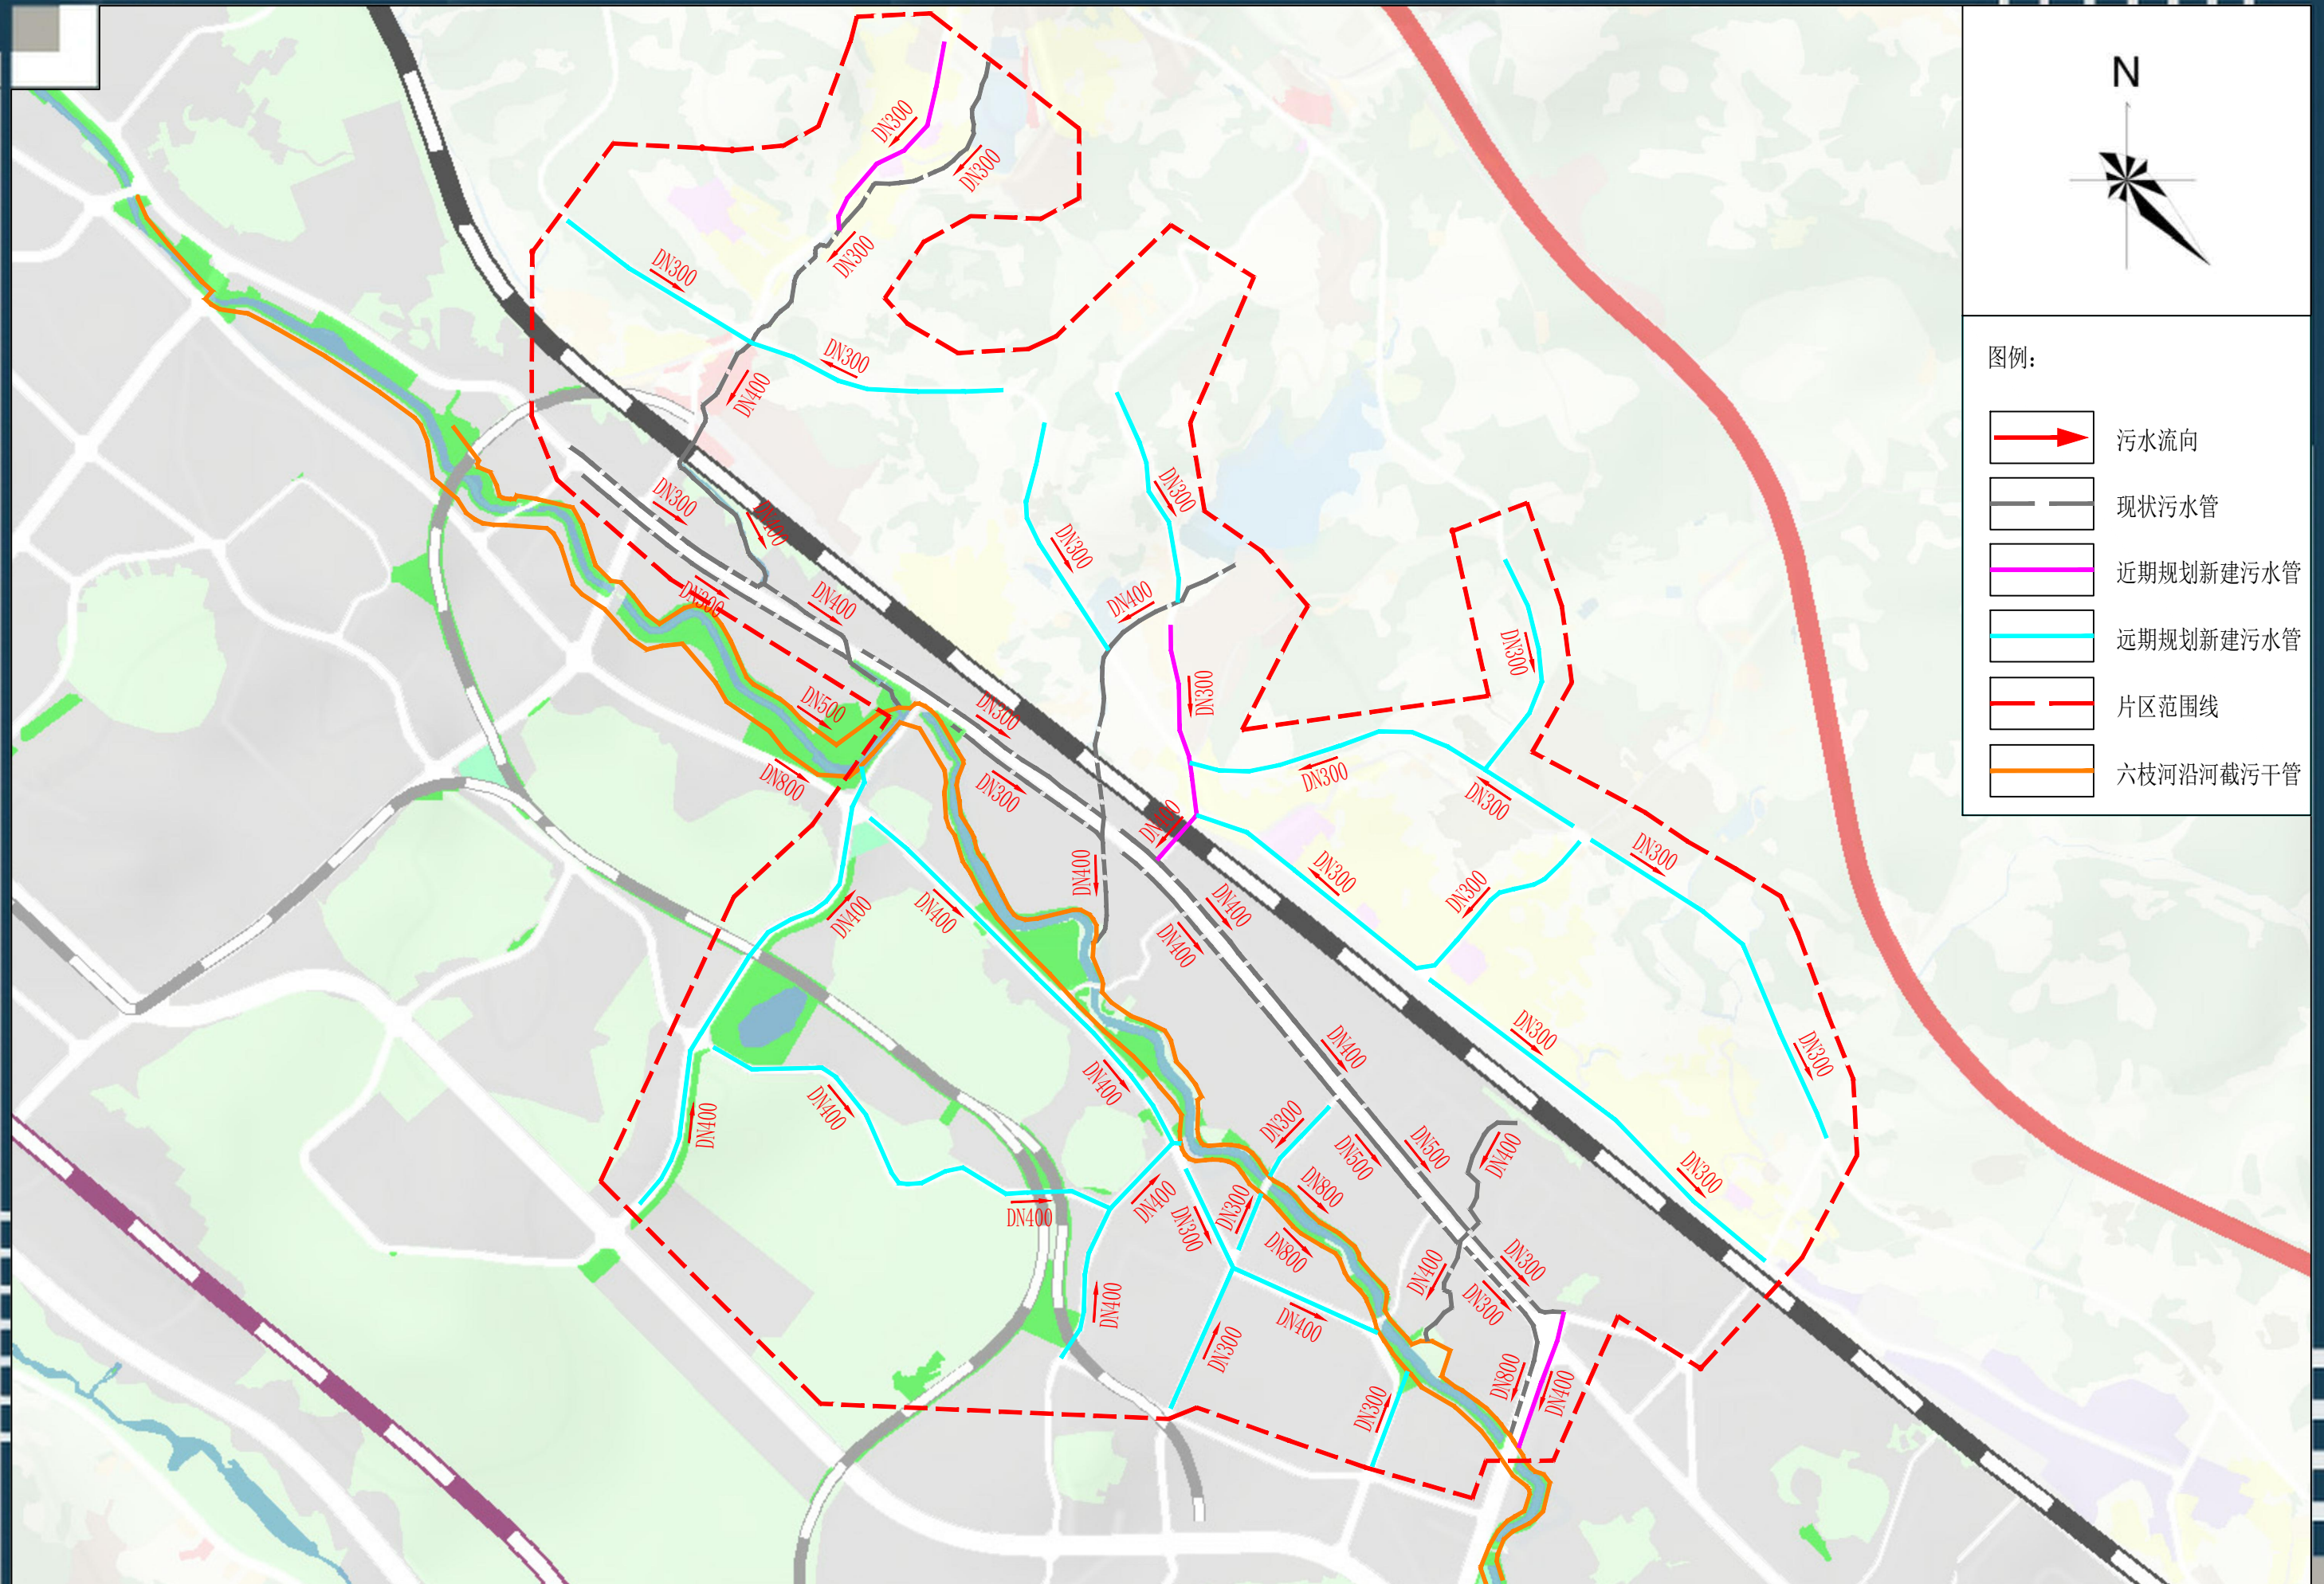



污-06 那平路、四小片区污水管网规划图

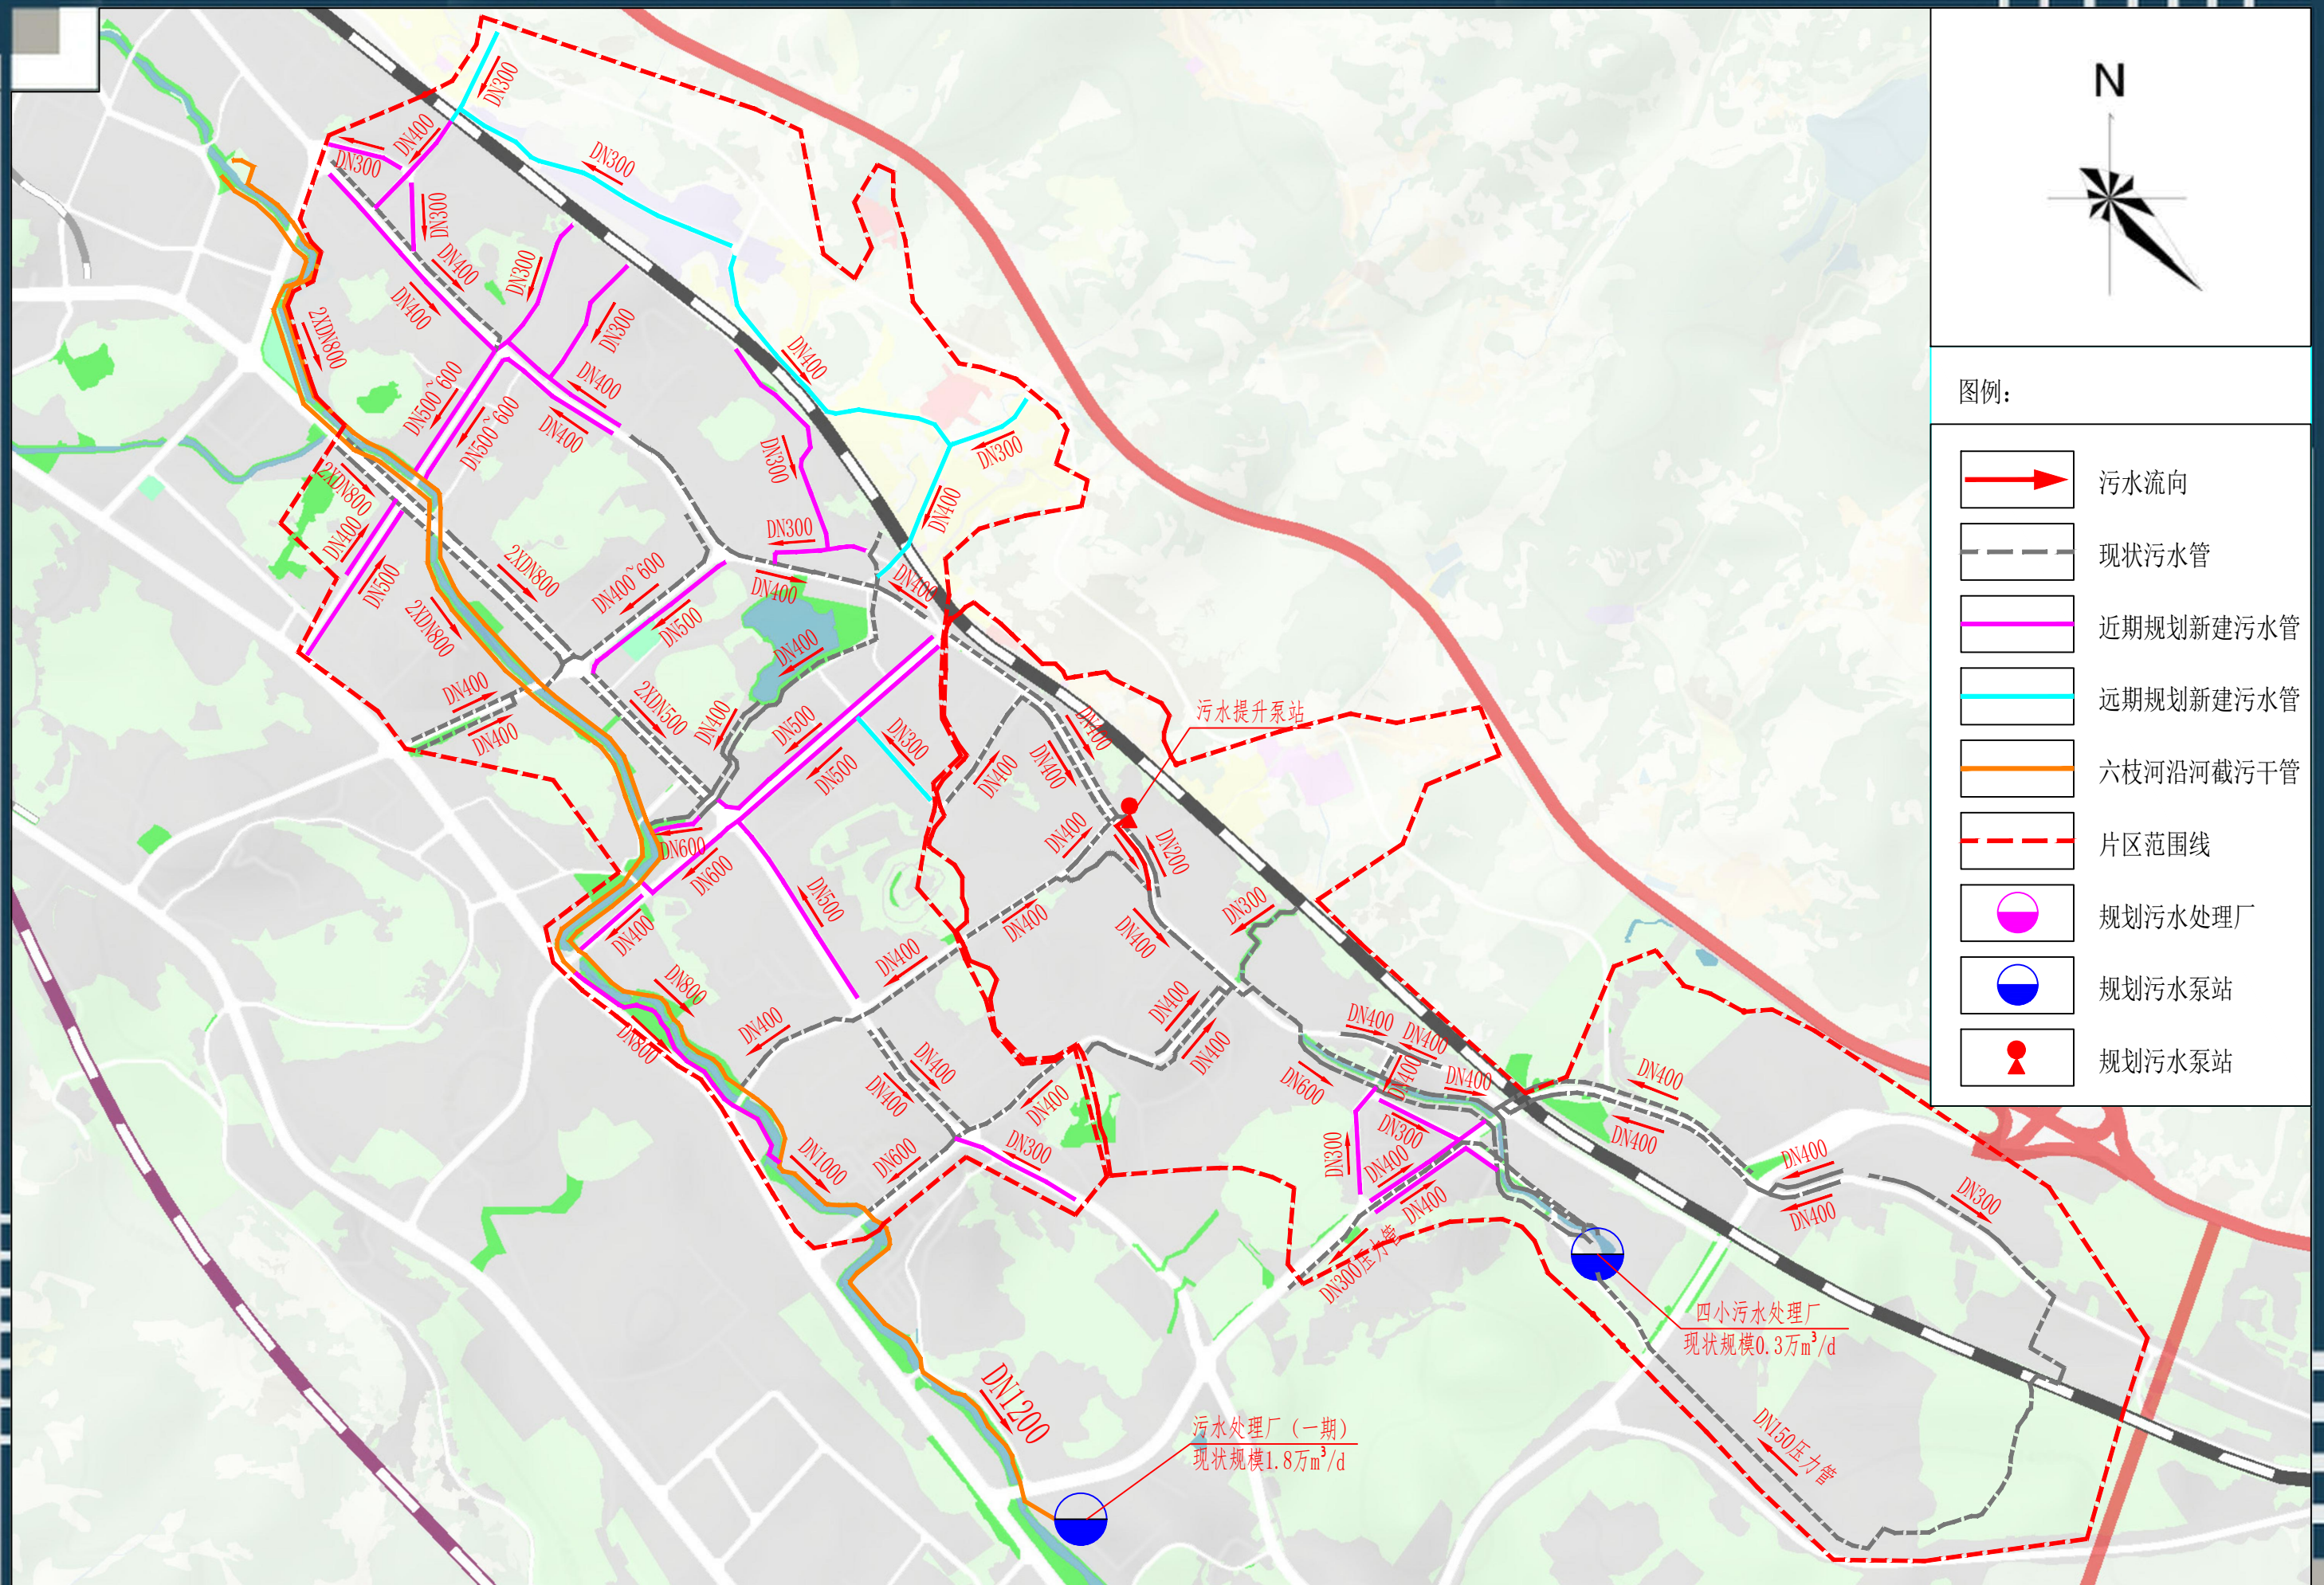


污-07 牂牁大道西片区污水管网规划图

六枝特区中心城区供排水专项规划

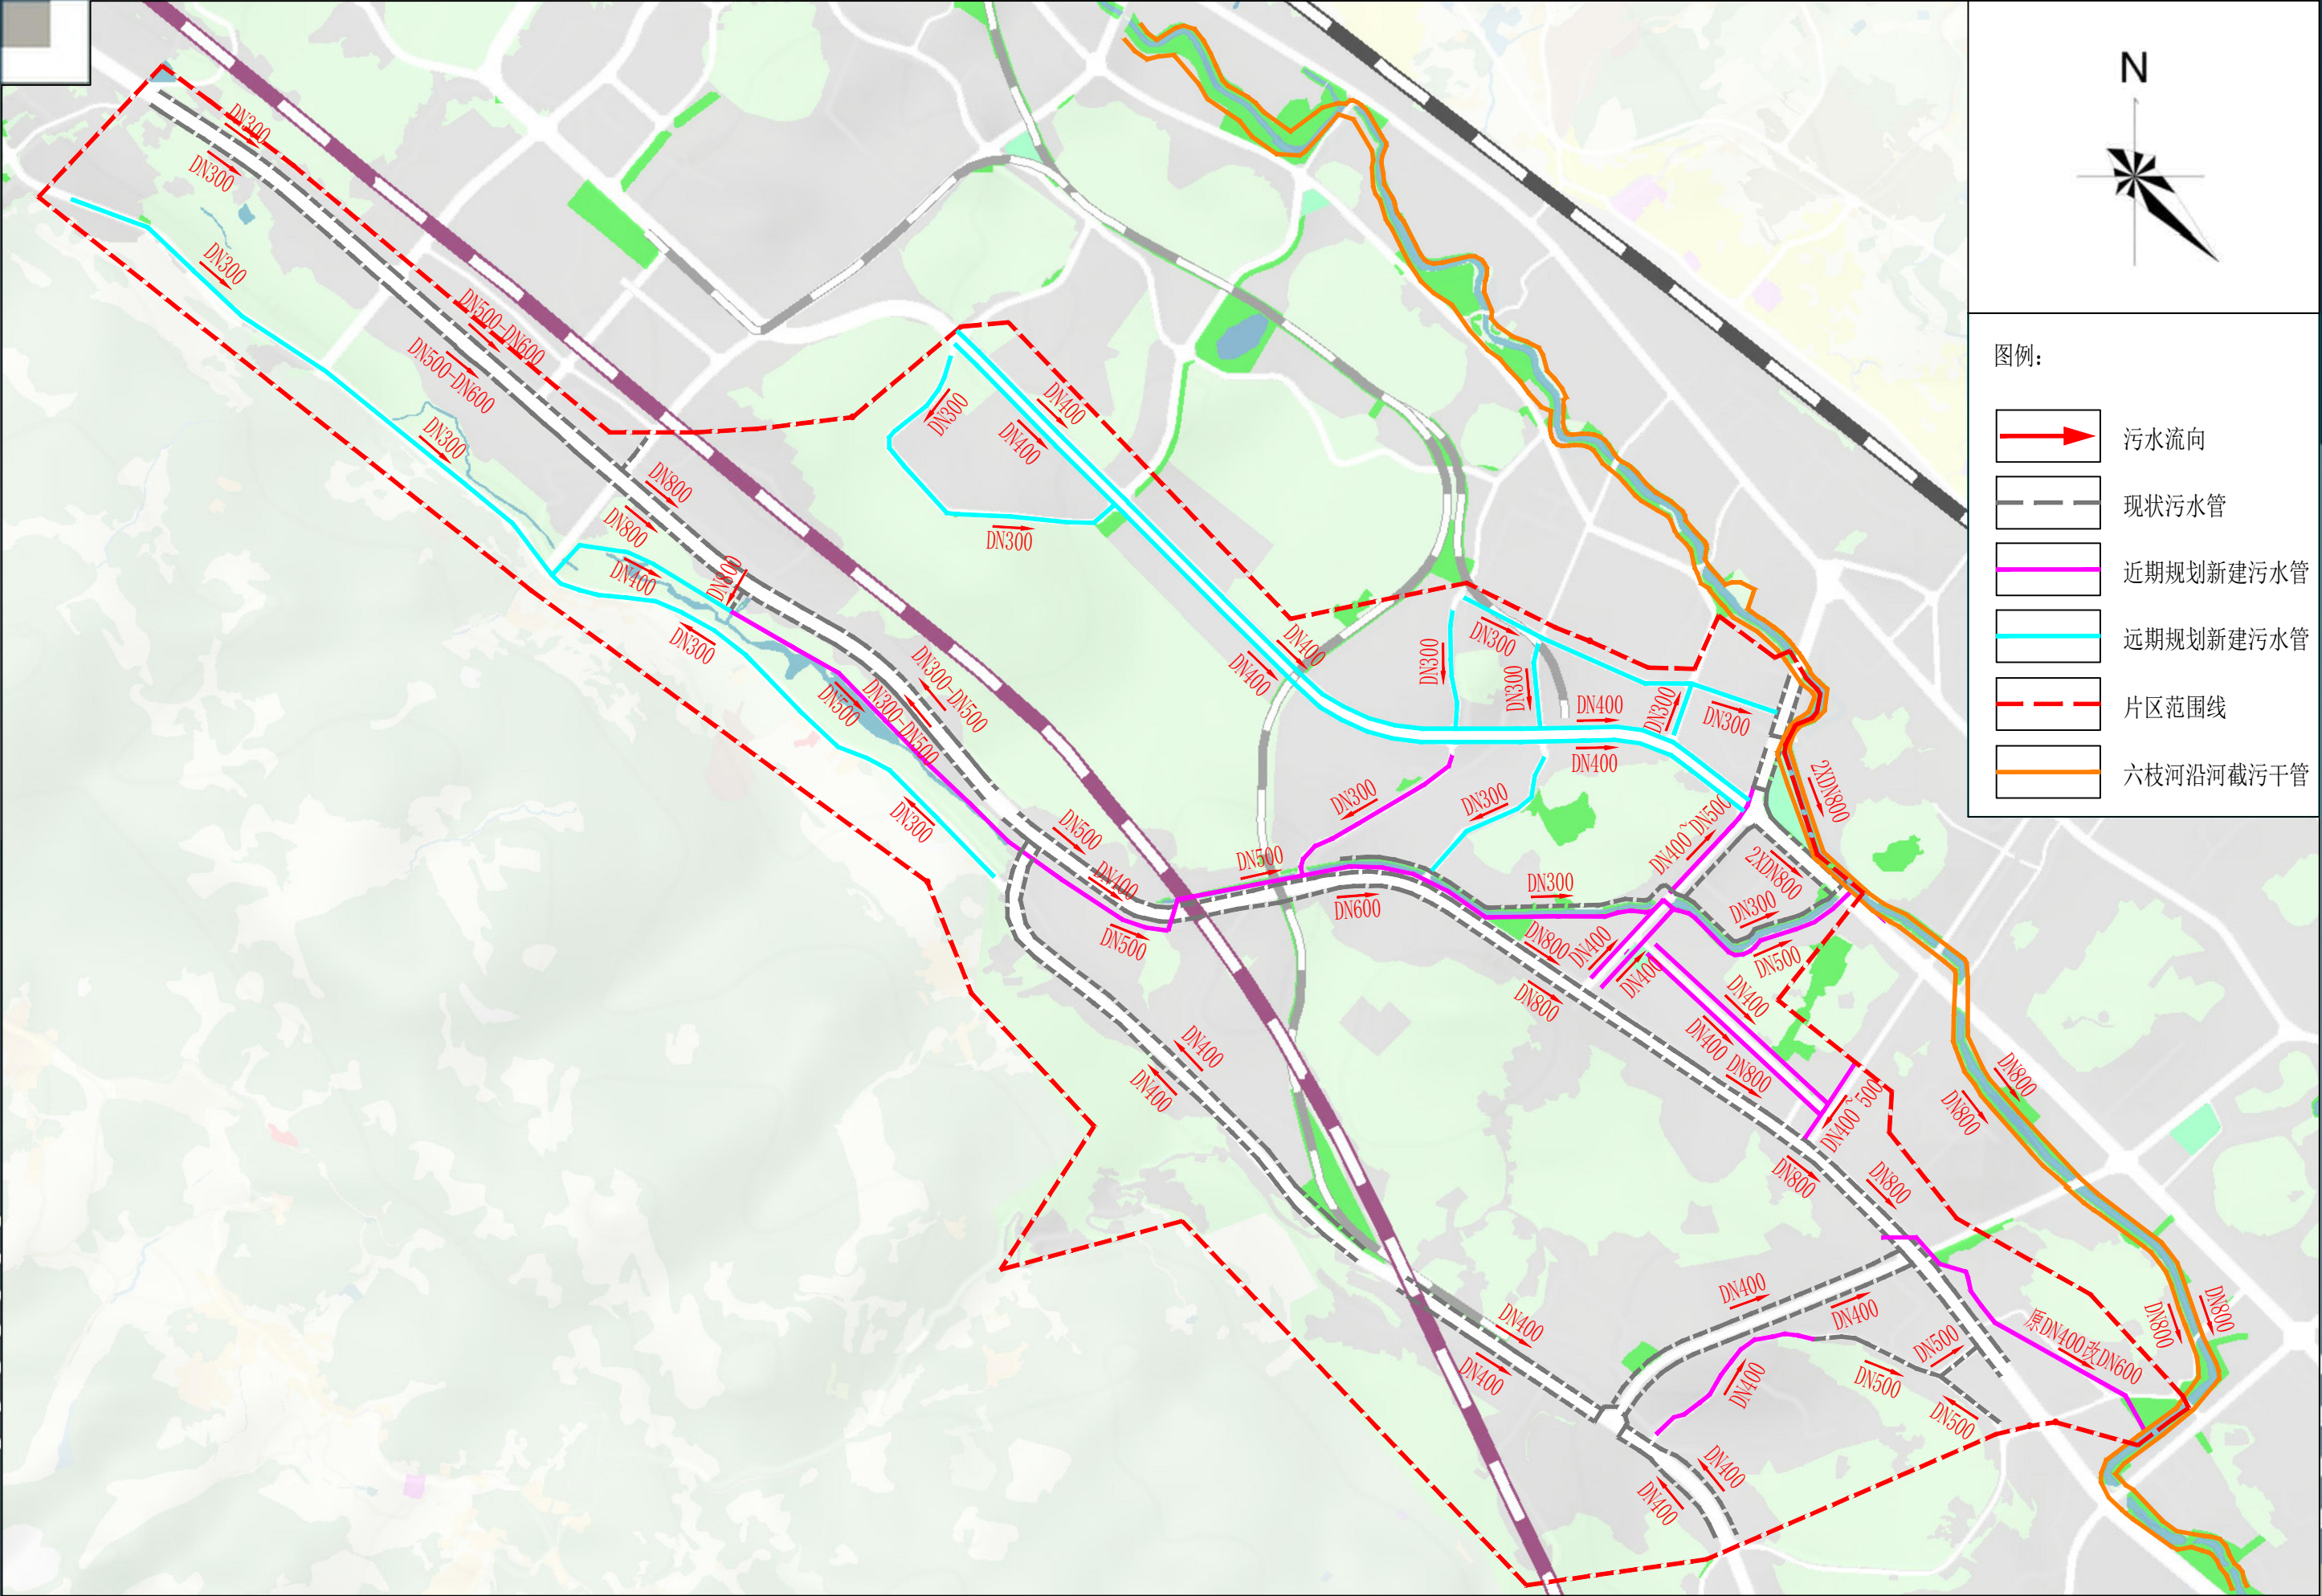


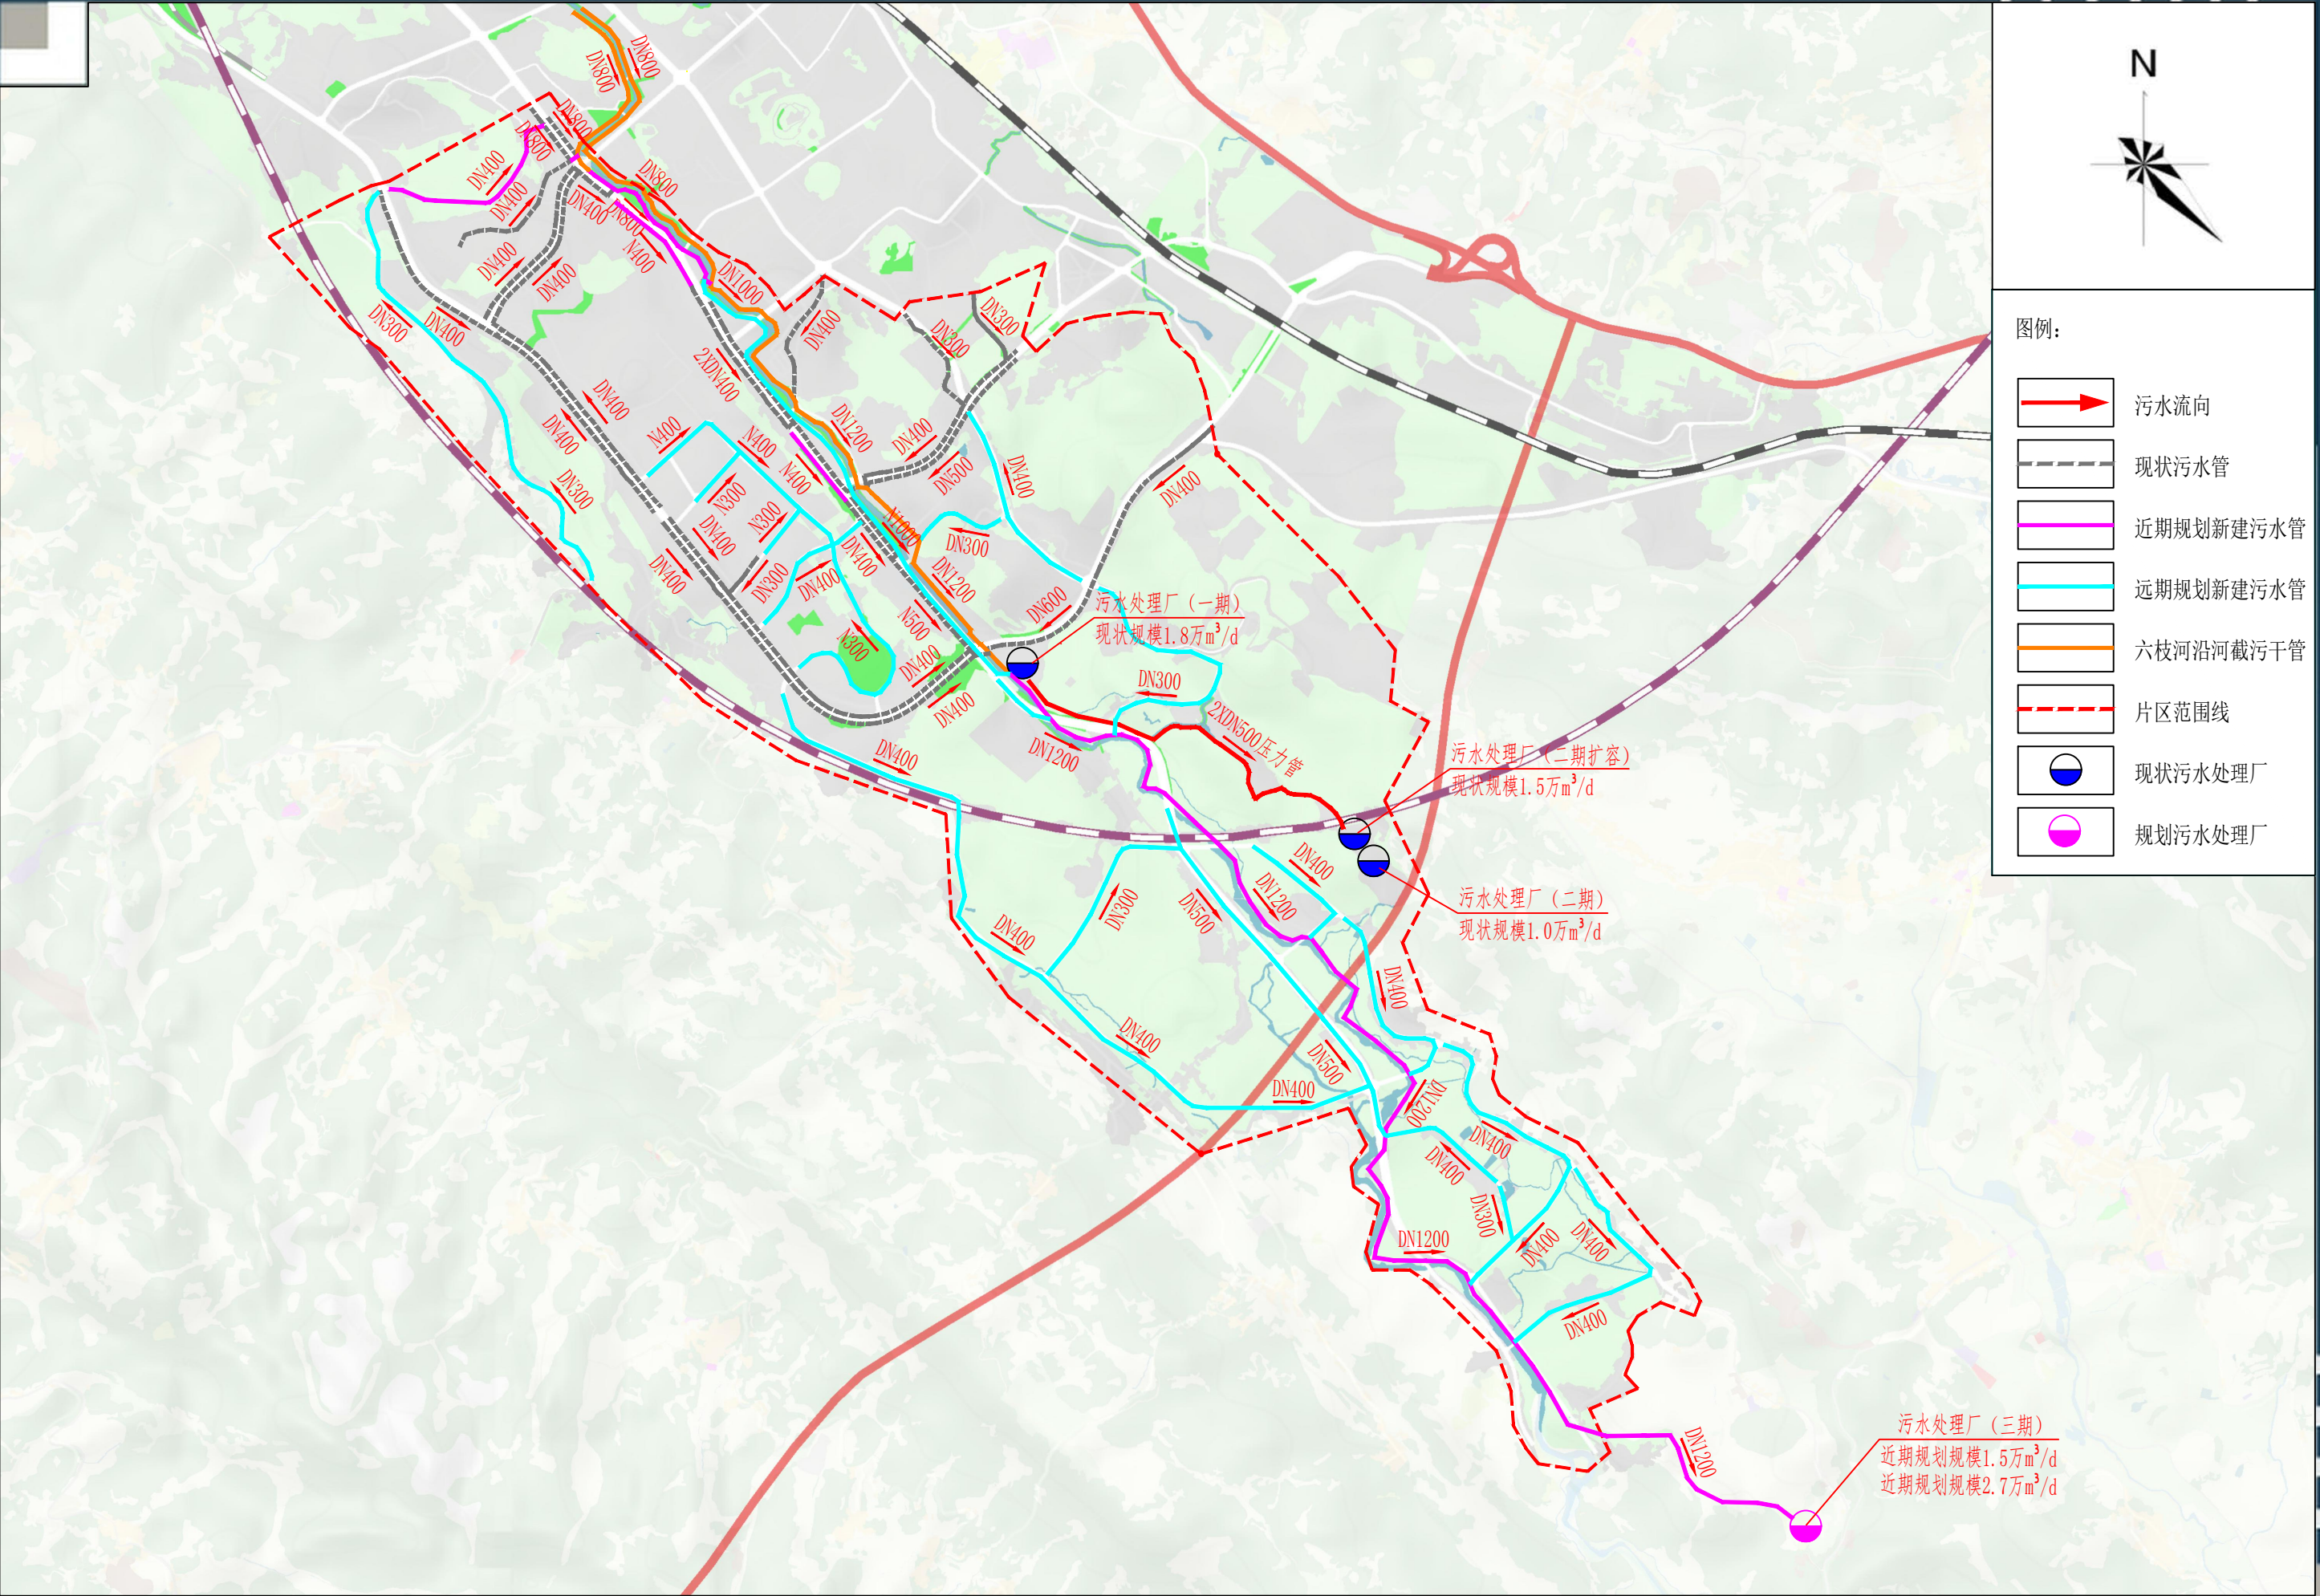

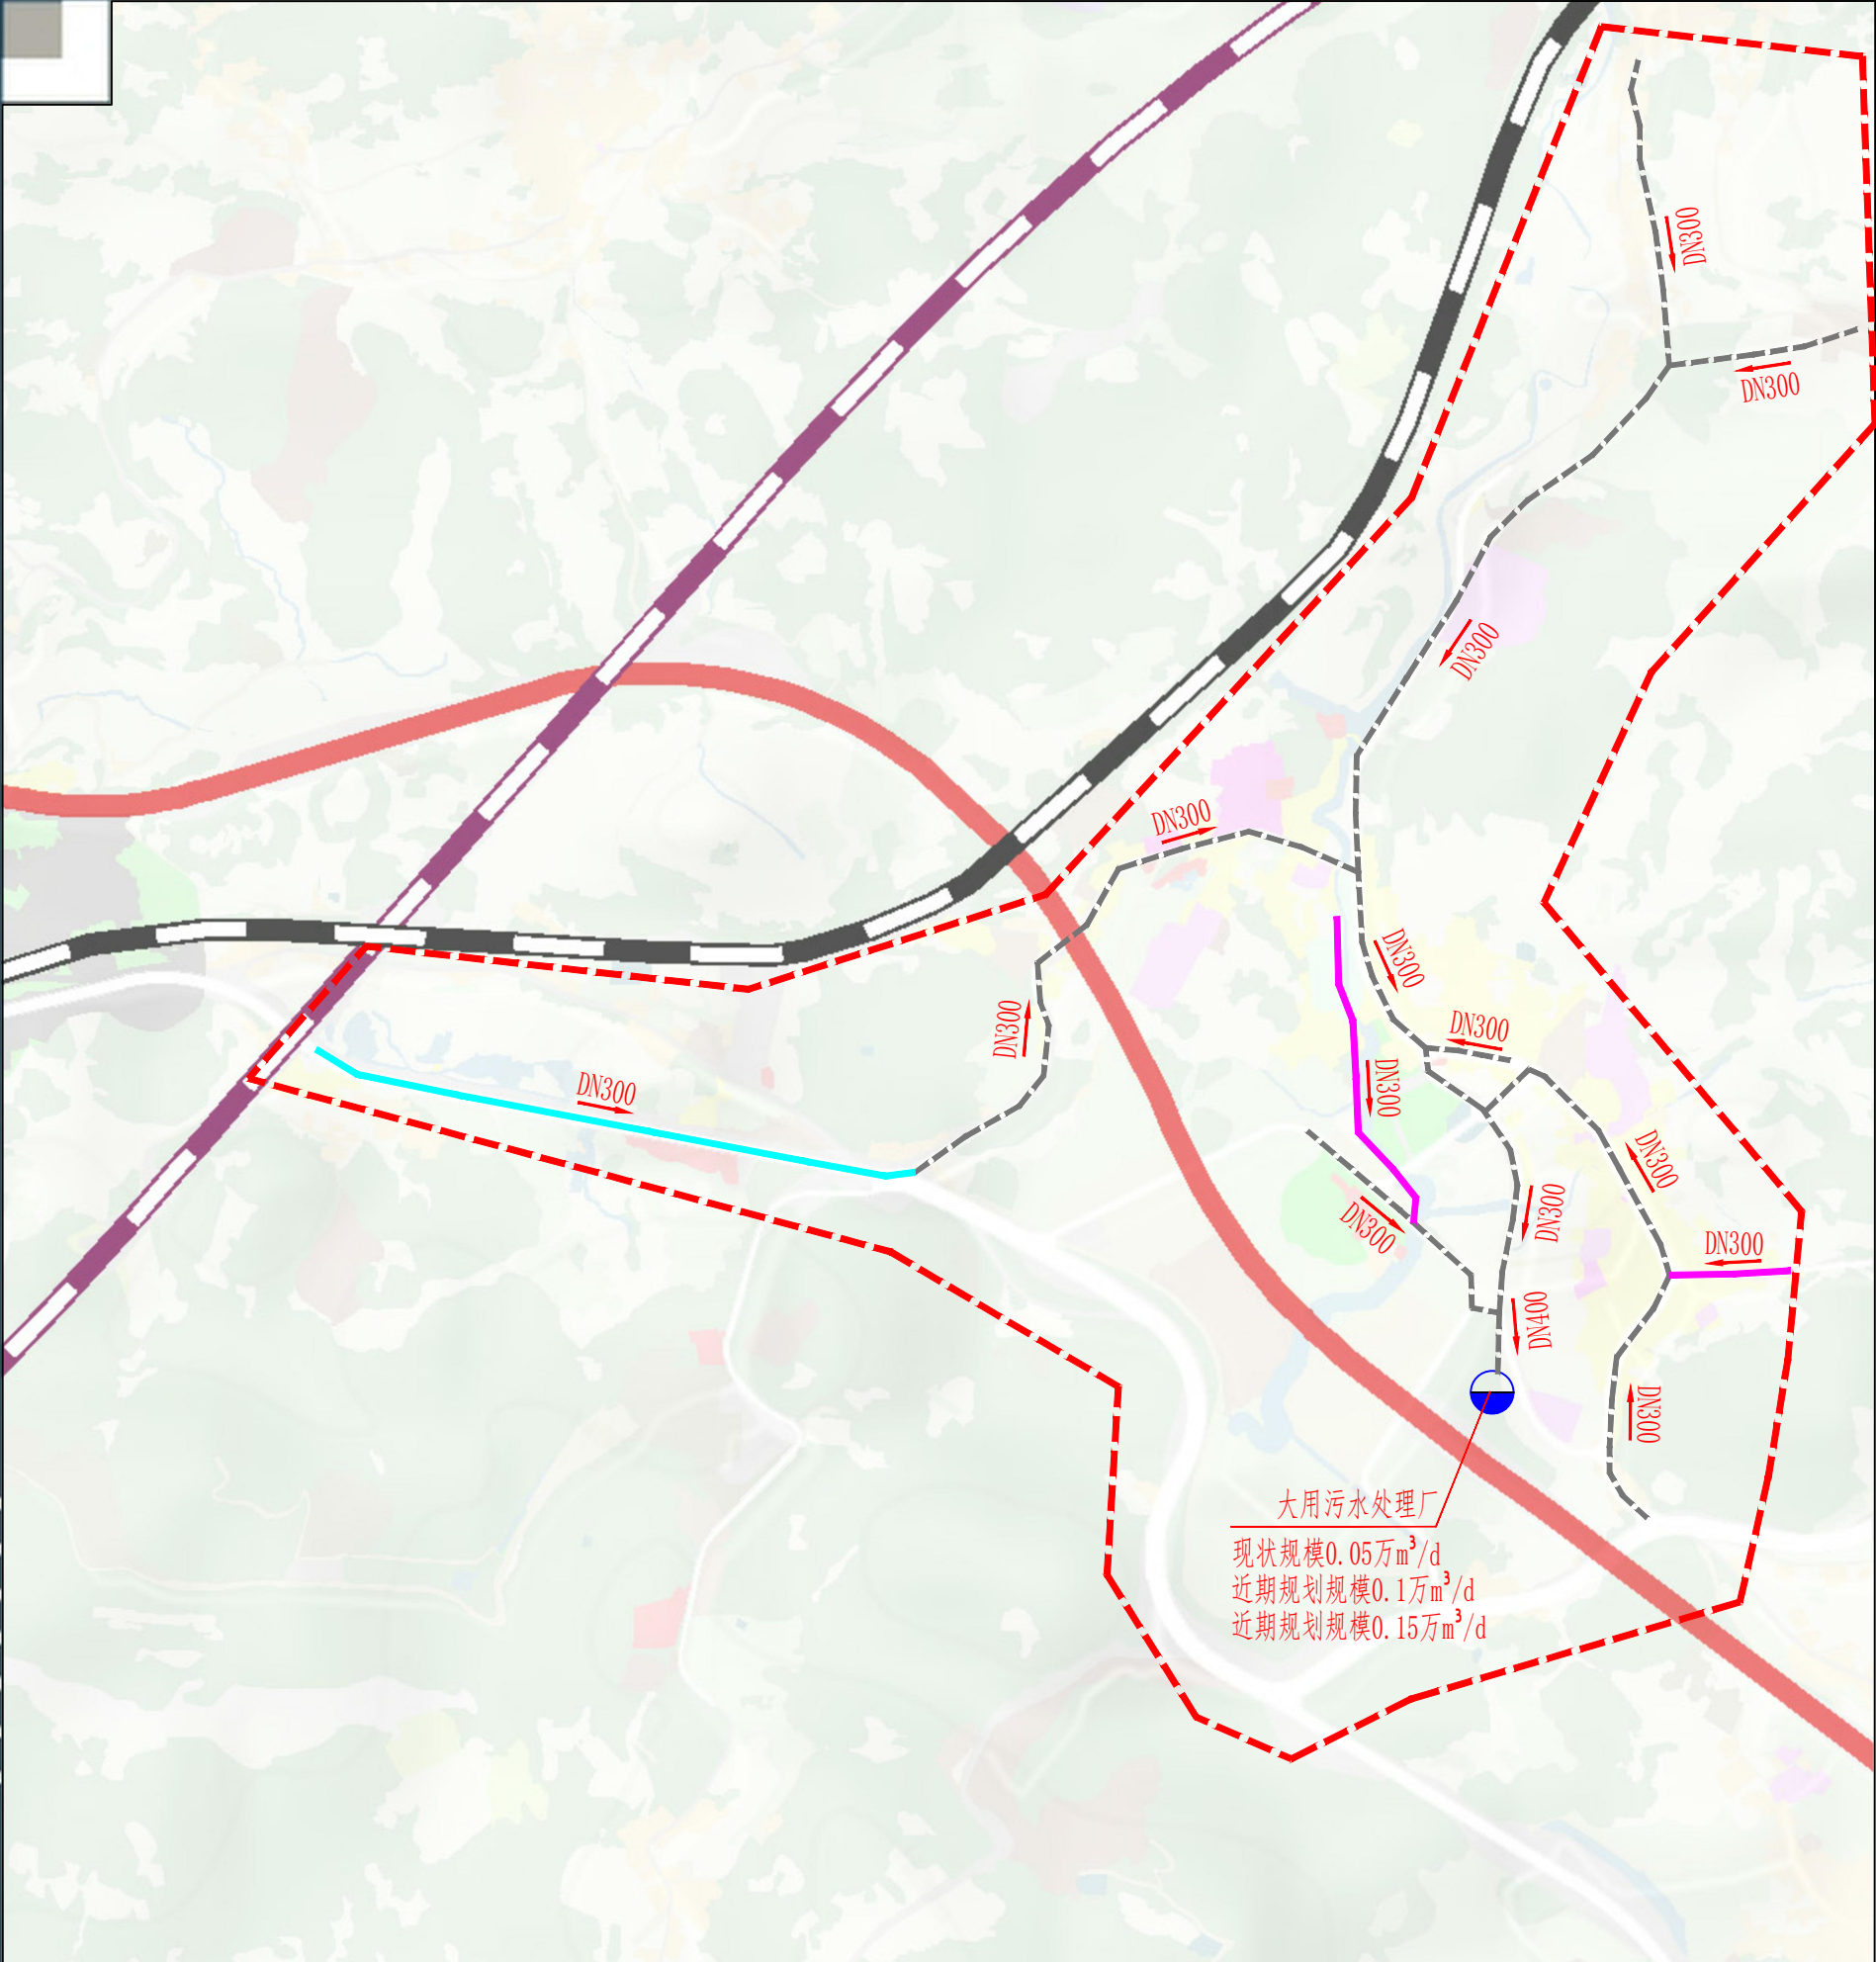


图例:

- 污水流向
- 现状污水管
- 近期规划新建污水管
- 远期规划新建污水管
- 片区范围线
- 现状污水处理厂

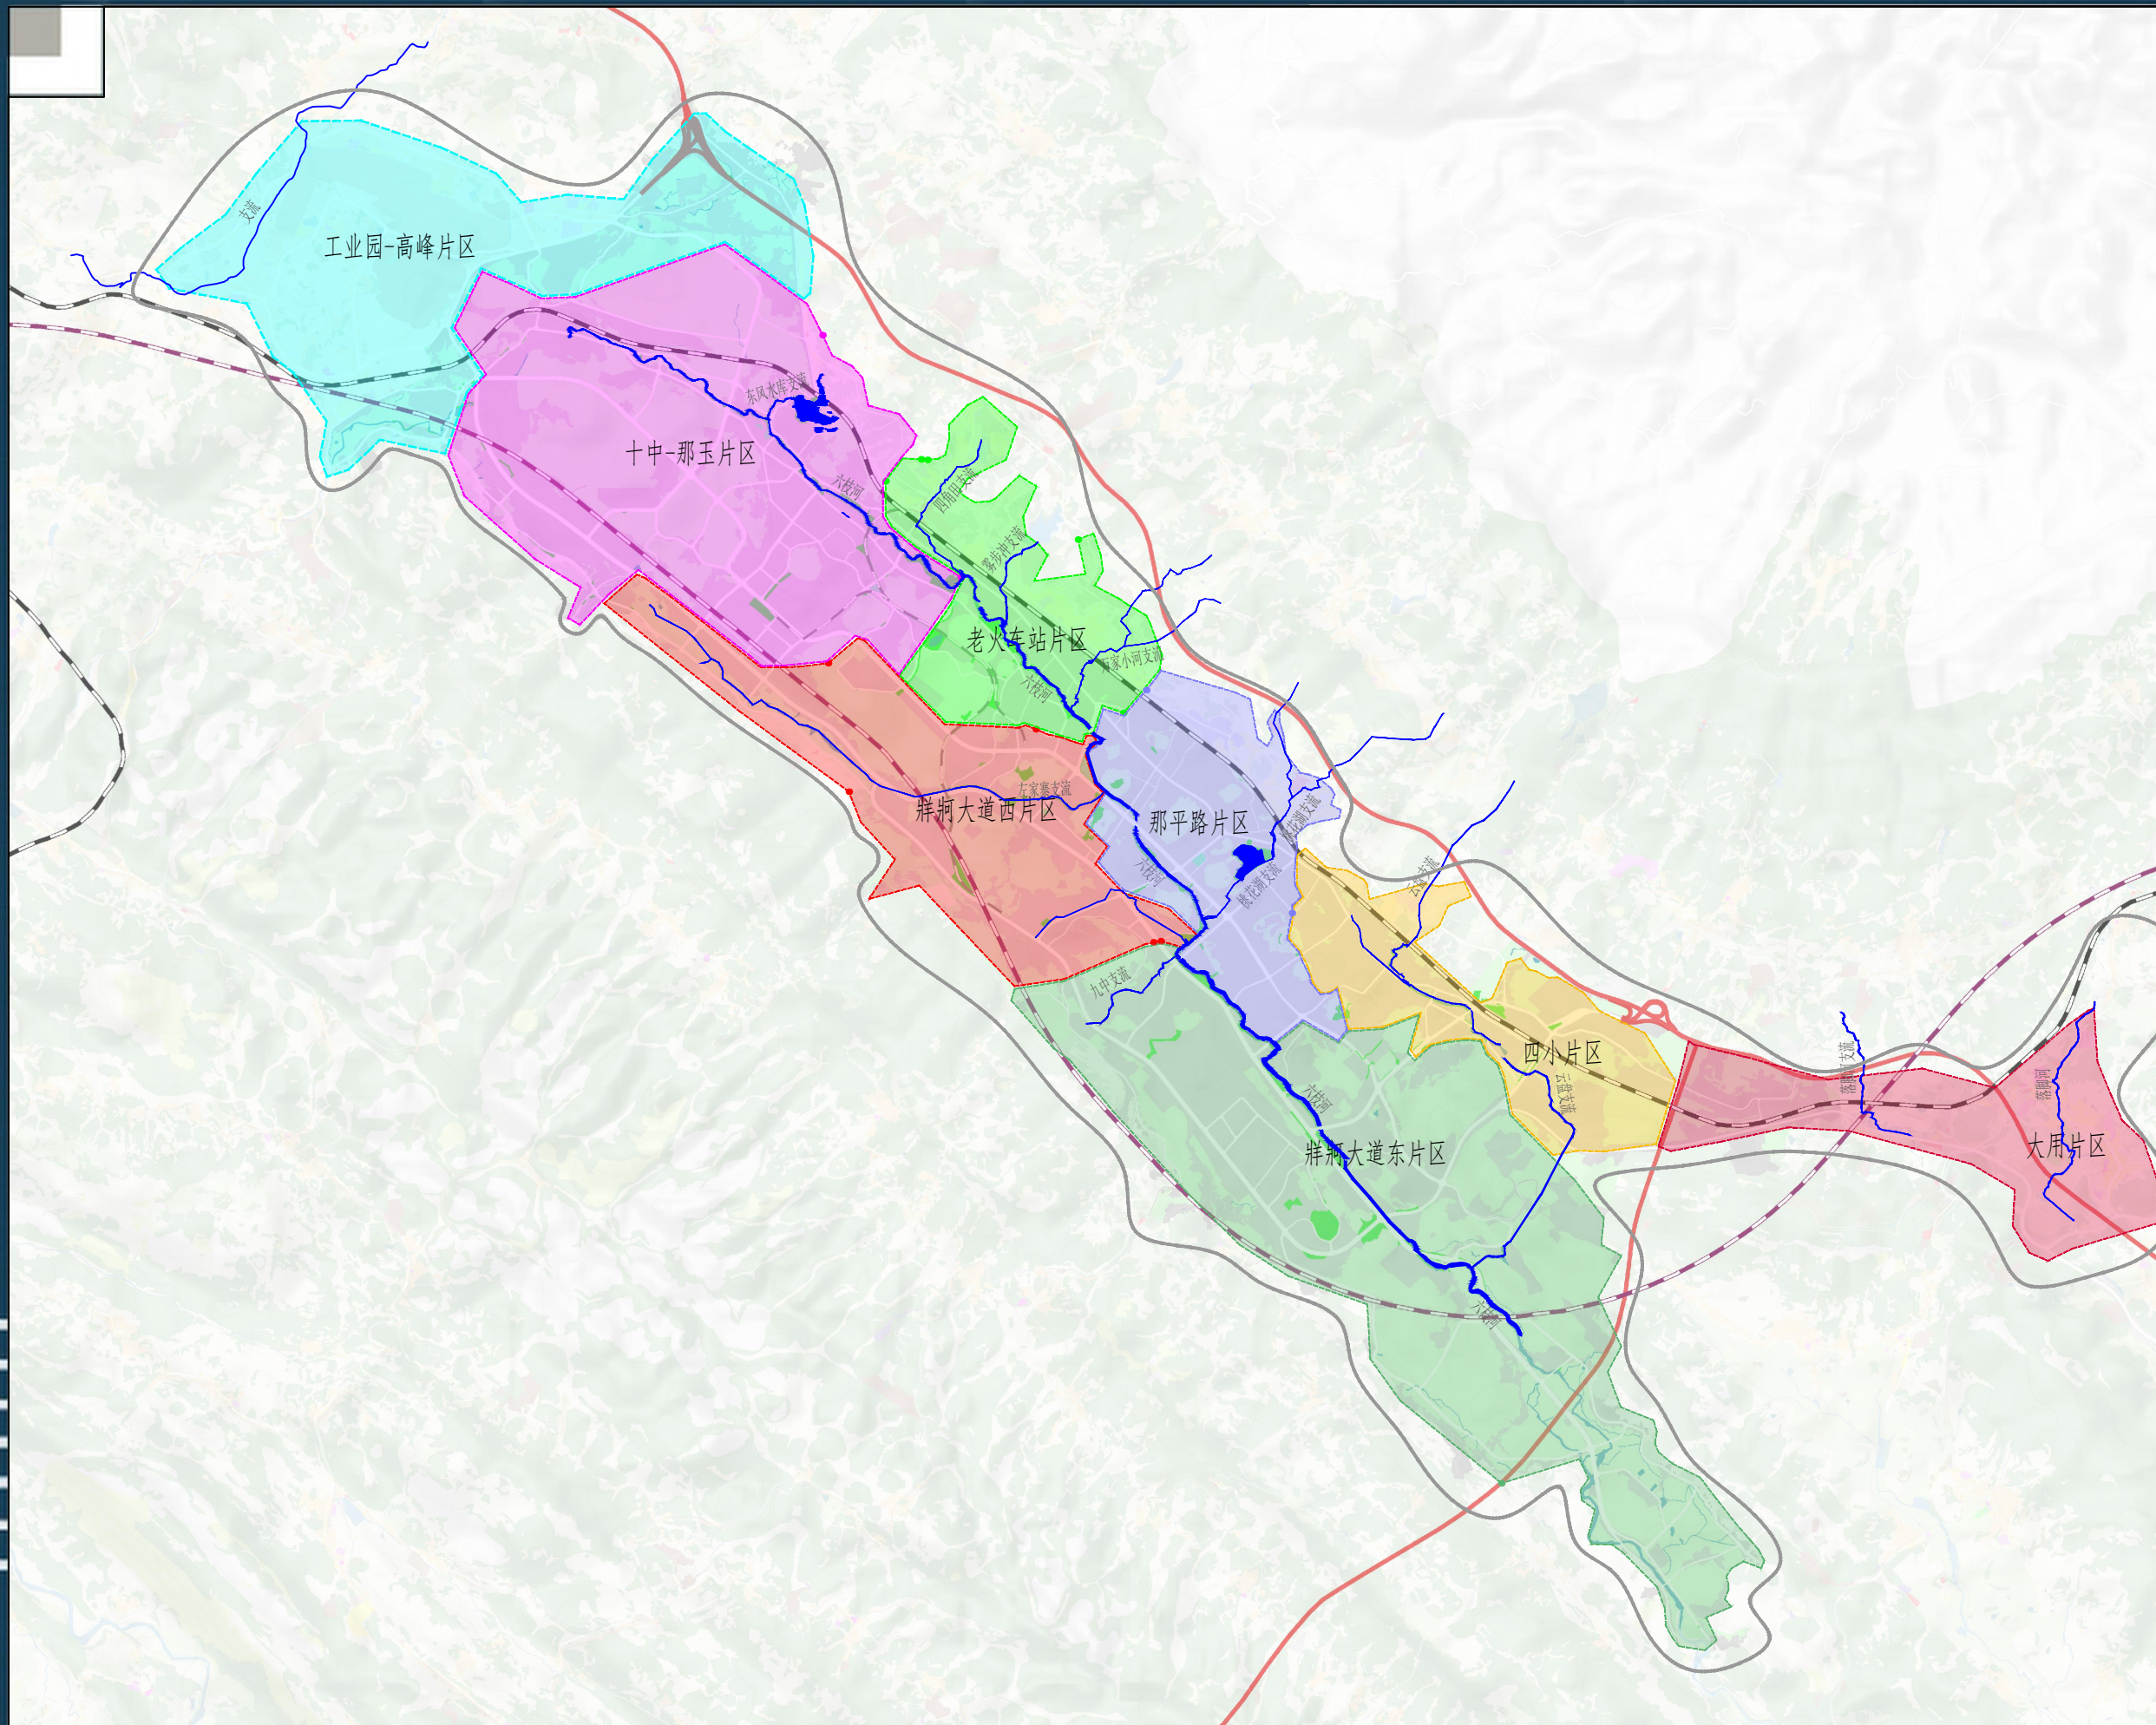


图例:

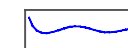



河流

雨-02 中心城区雨水系统现状分布图

六枝特区中心城区供排水专项规划

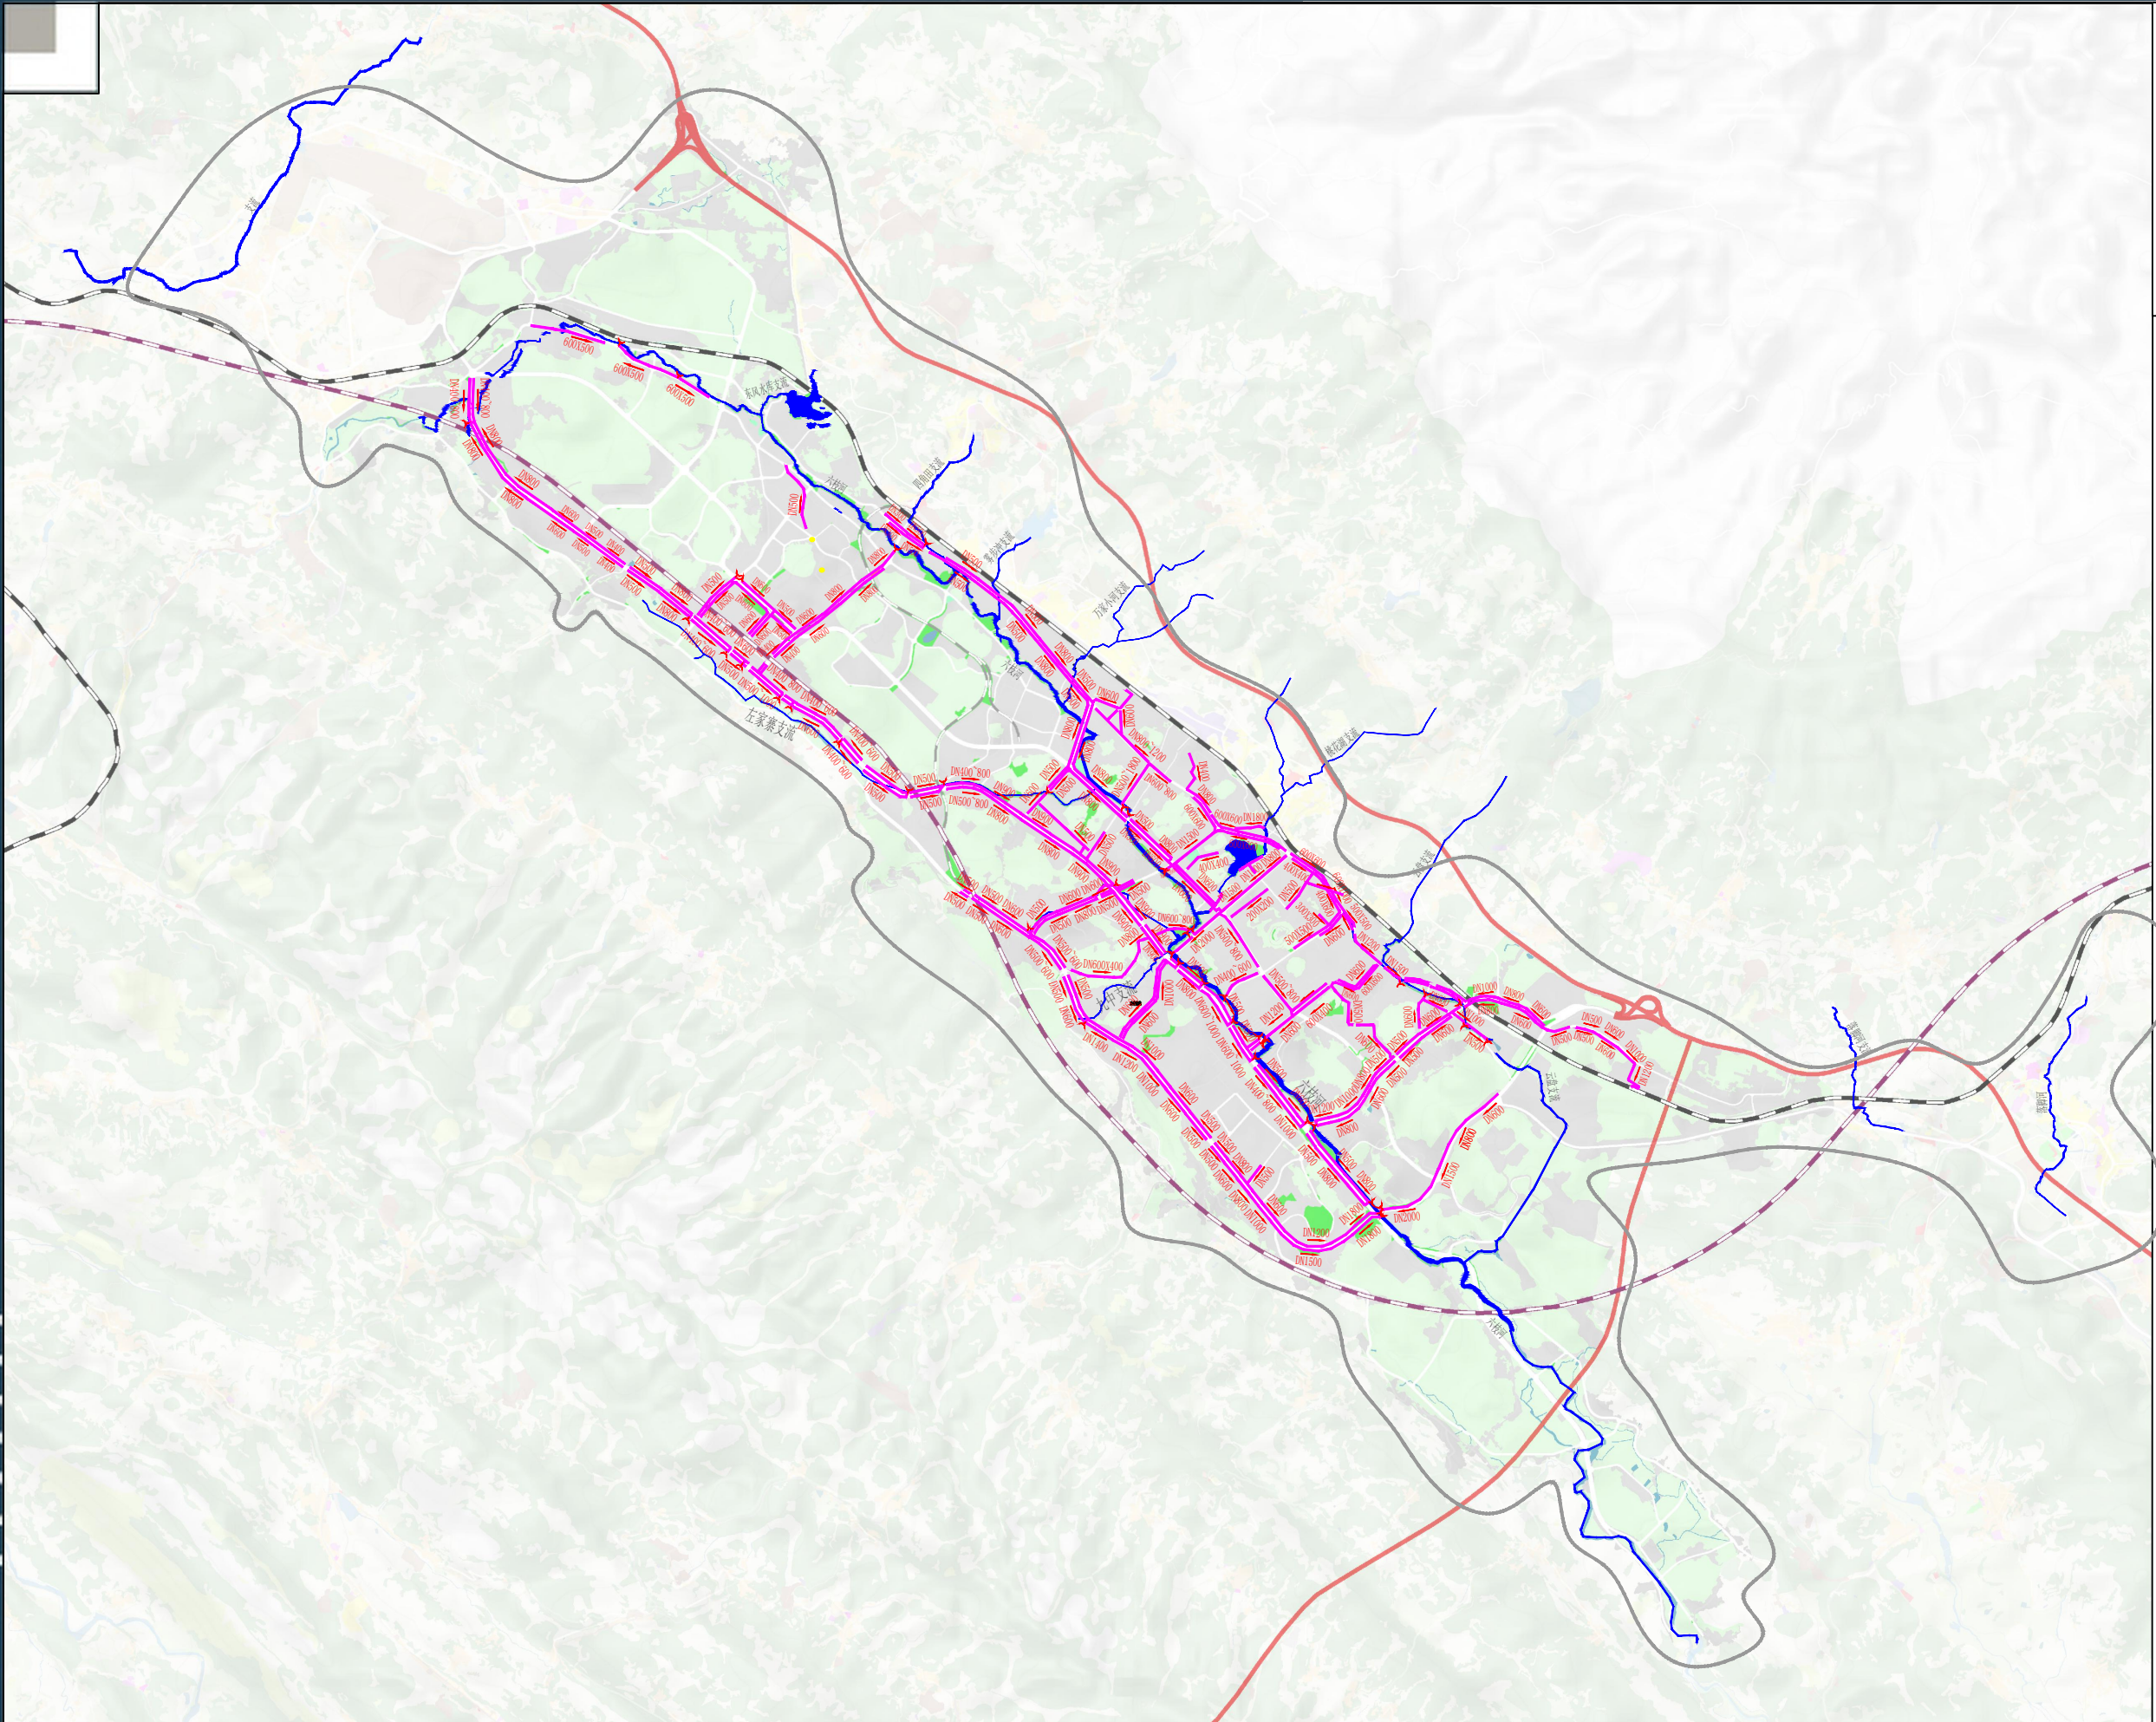



图例:

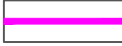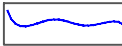-  雨水流向
-  现状雨水管/沟
-  河流
-  雨水排口




雨-03 工业园-高峰片区雨水管网规划图

六枝特区中心城区供排水专项规划

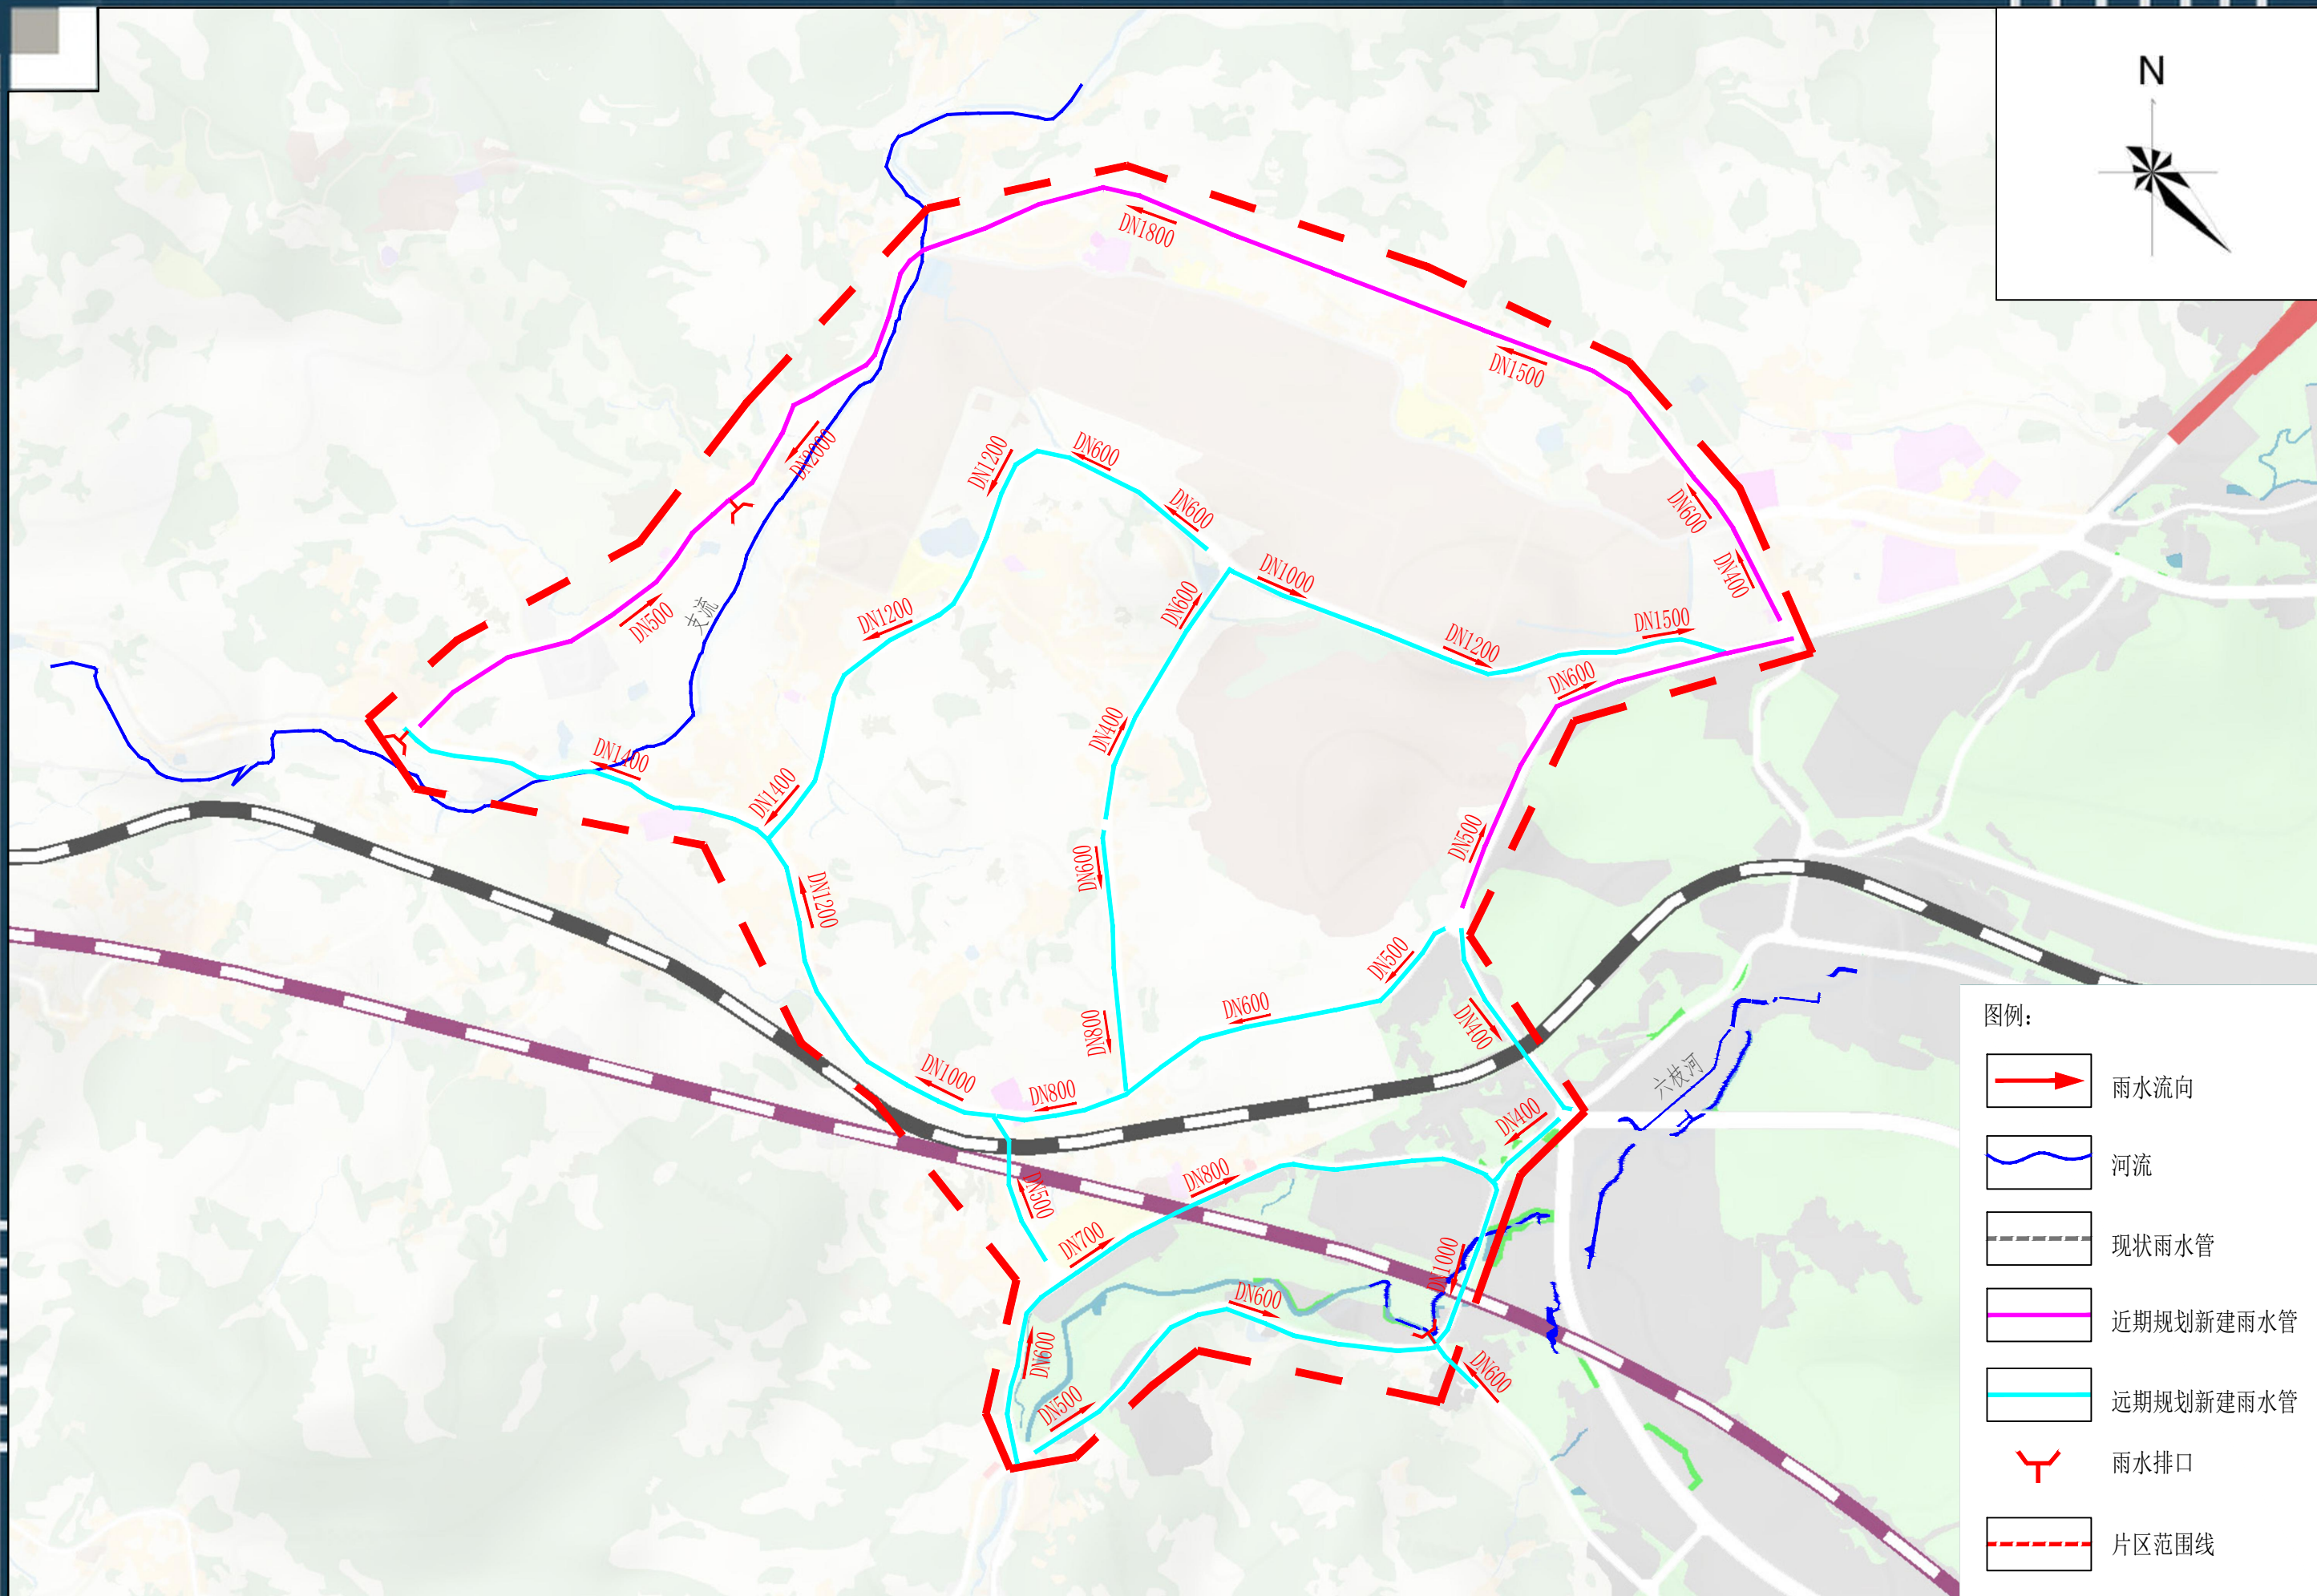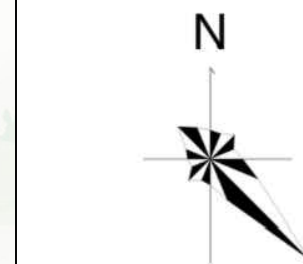


雨-04 十中-那玉片区雨水管网规划图

六枝特区中心城区供排水专项规划

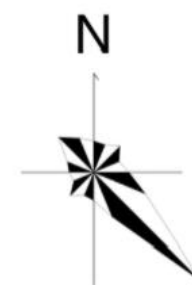



图例:

- 雨水流向
- 河流
- 现状雨水管
- 近期规划新建雨水管
- 近期规划新建雨水管隧道
- 远期规划新建雨水管
- 雨水排口
- 雨水提升泵站
- 压力雨水管
- 片区范围线

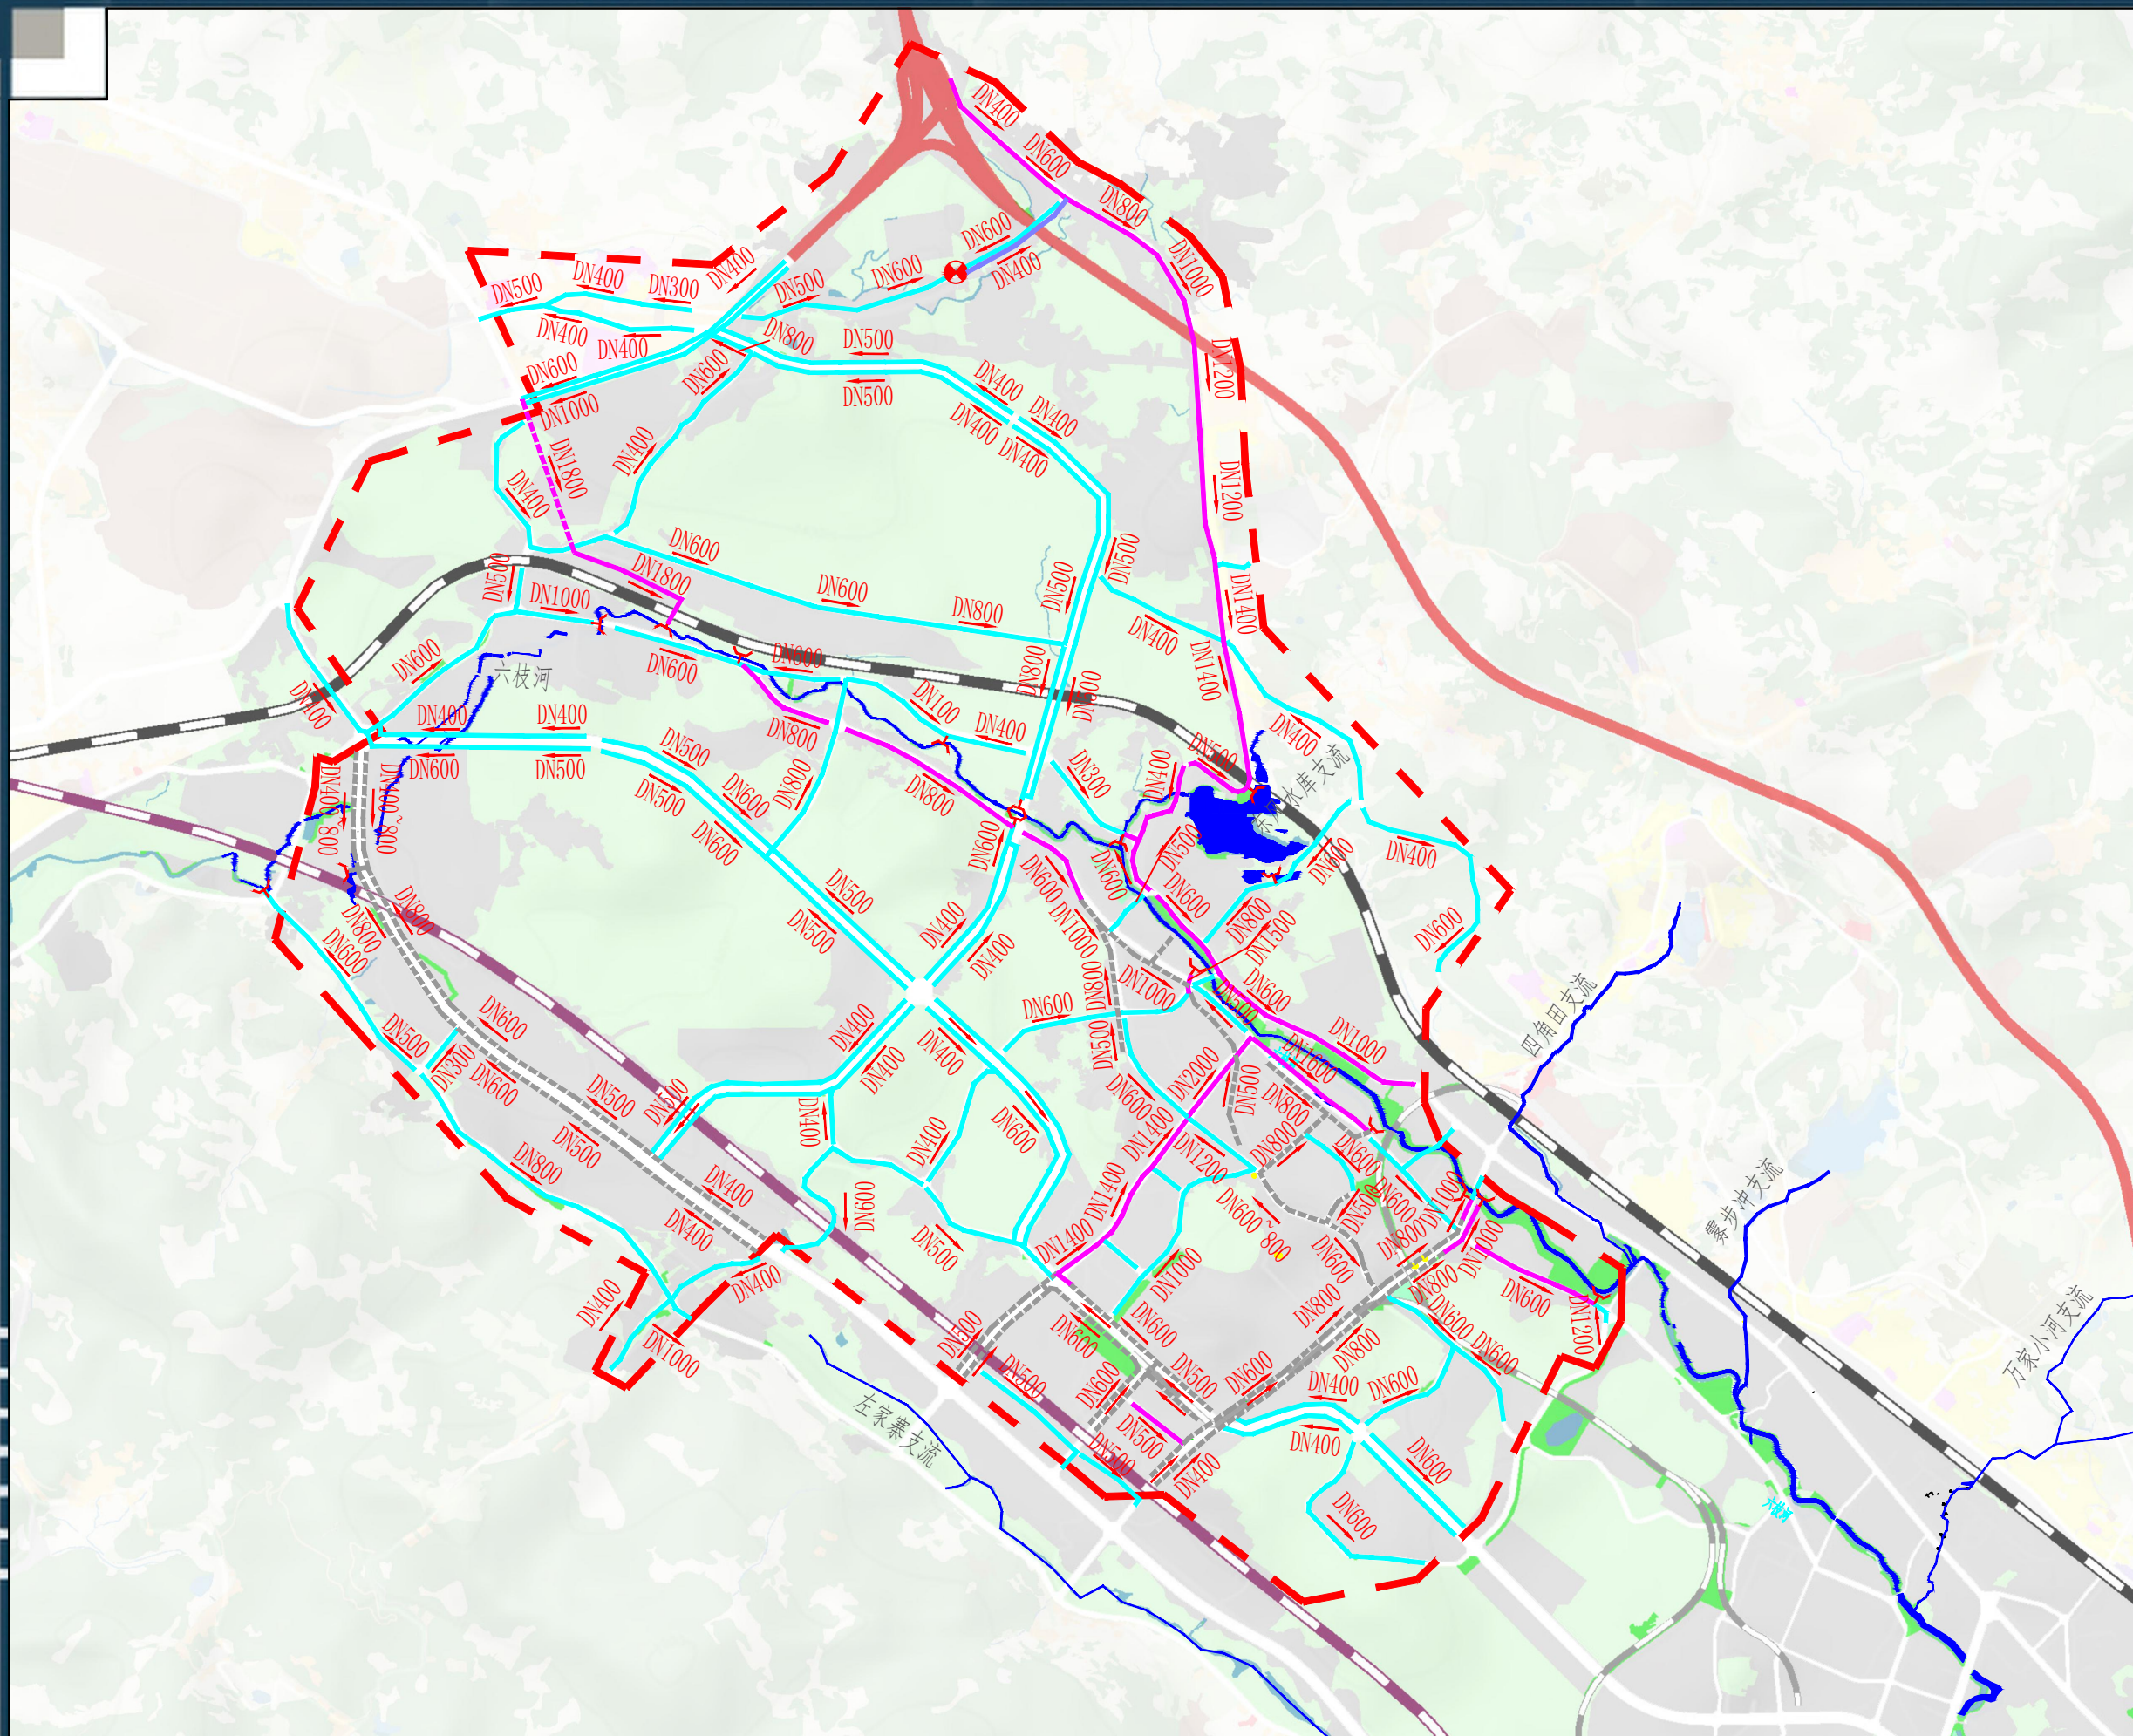

雨-05 老火车站片区雨水管网规划图


六枝特区中心城区供排水专项规划

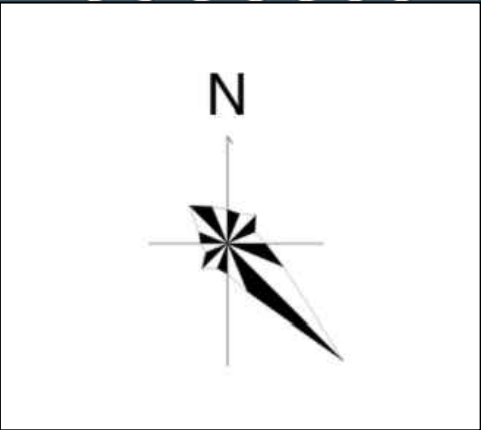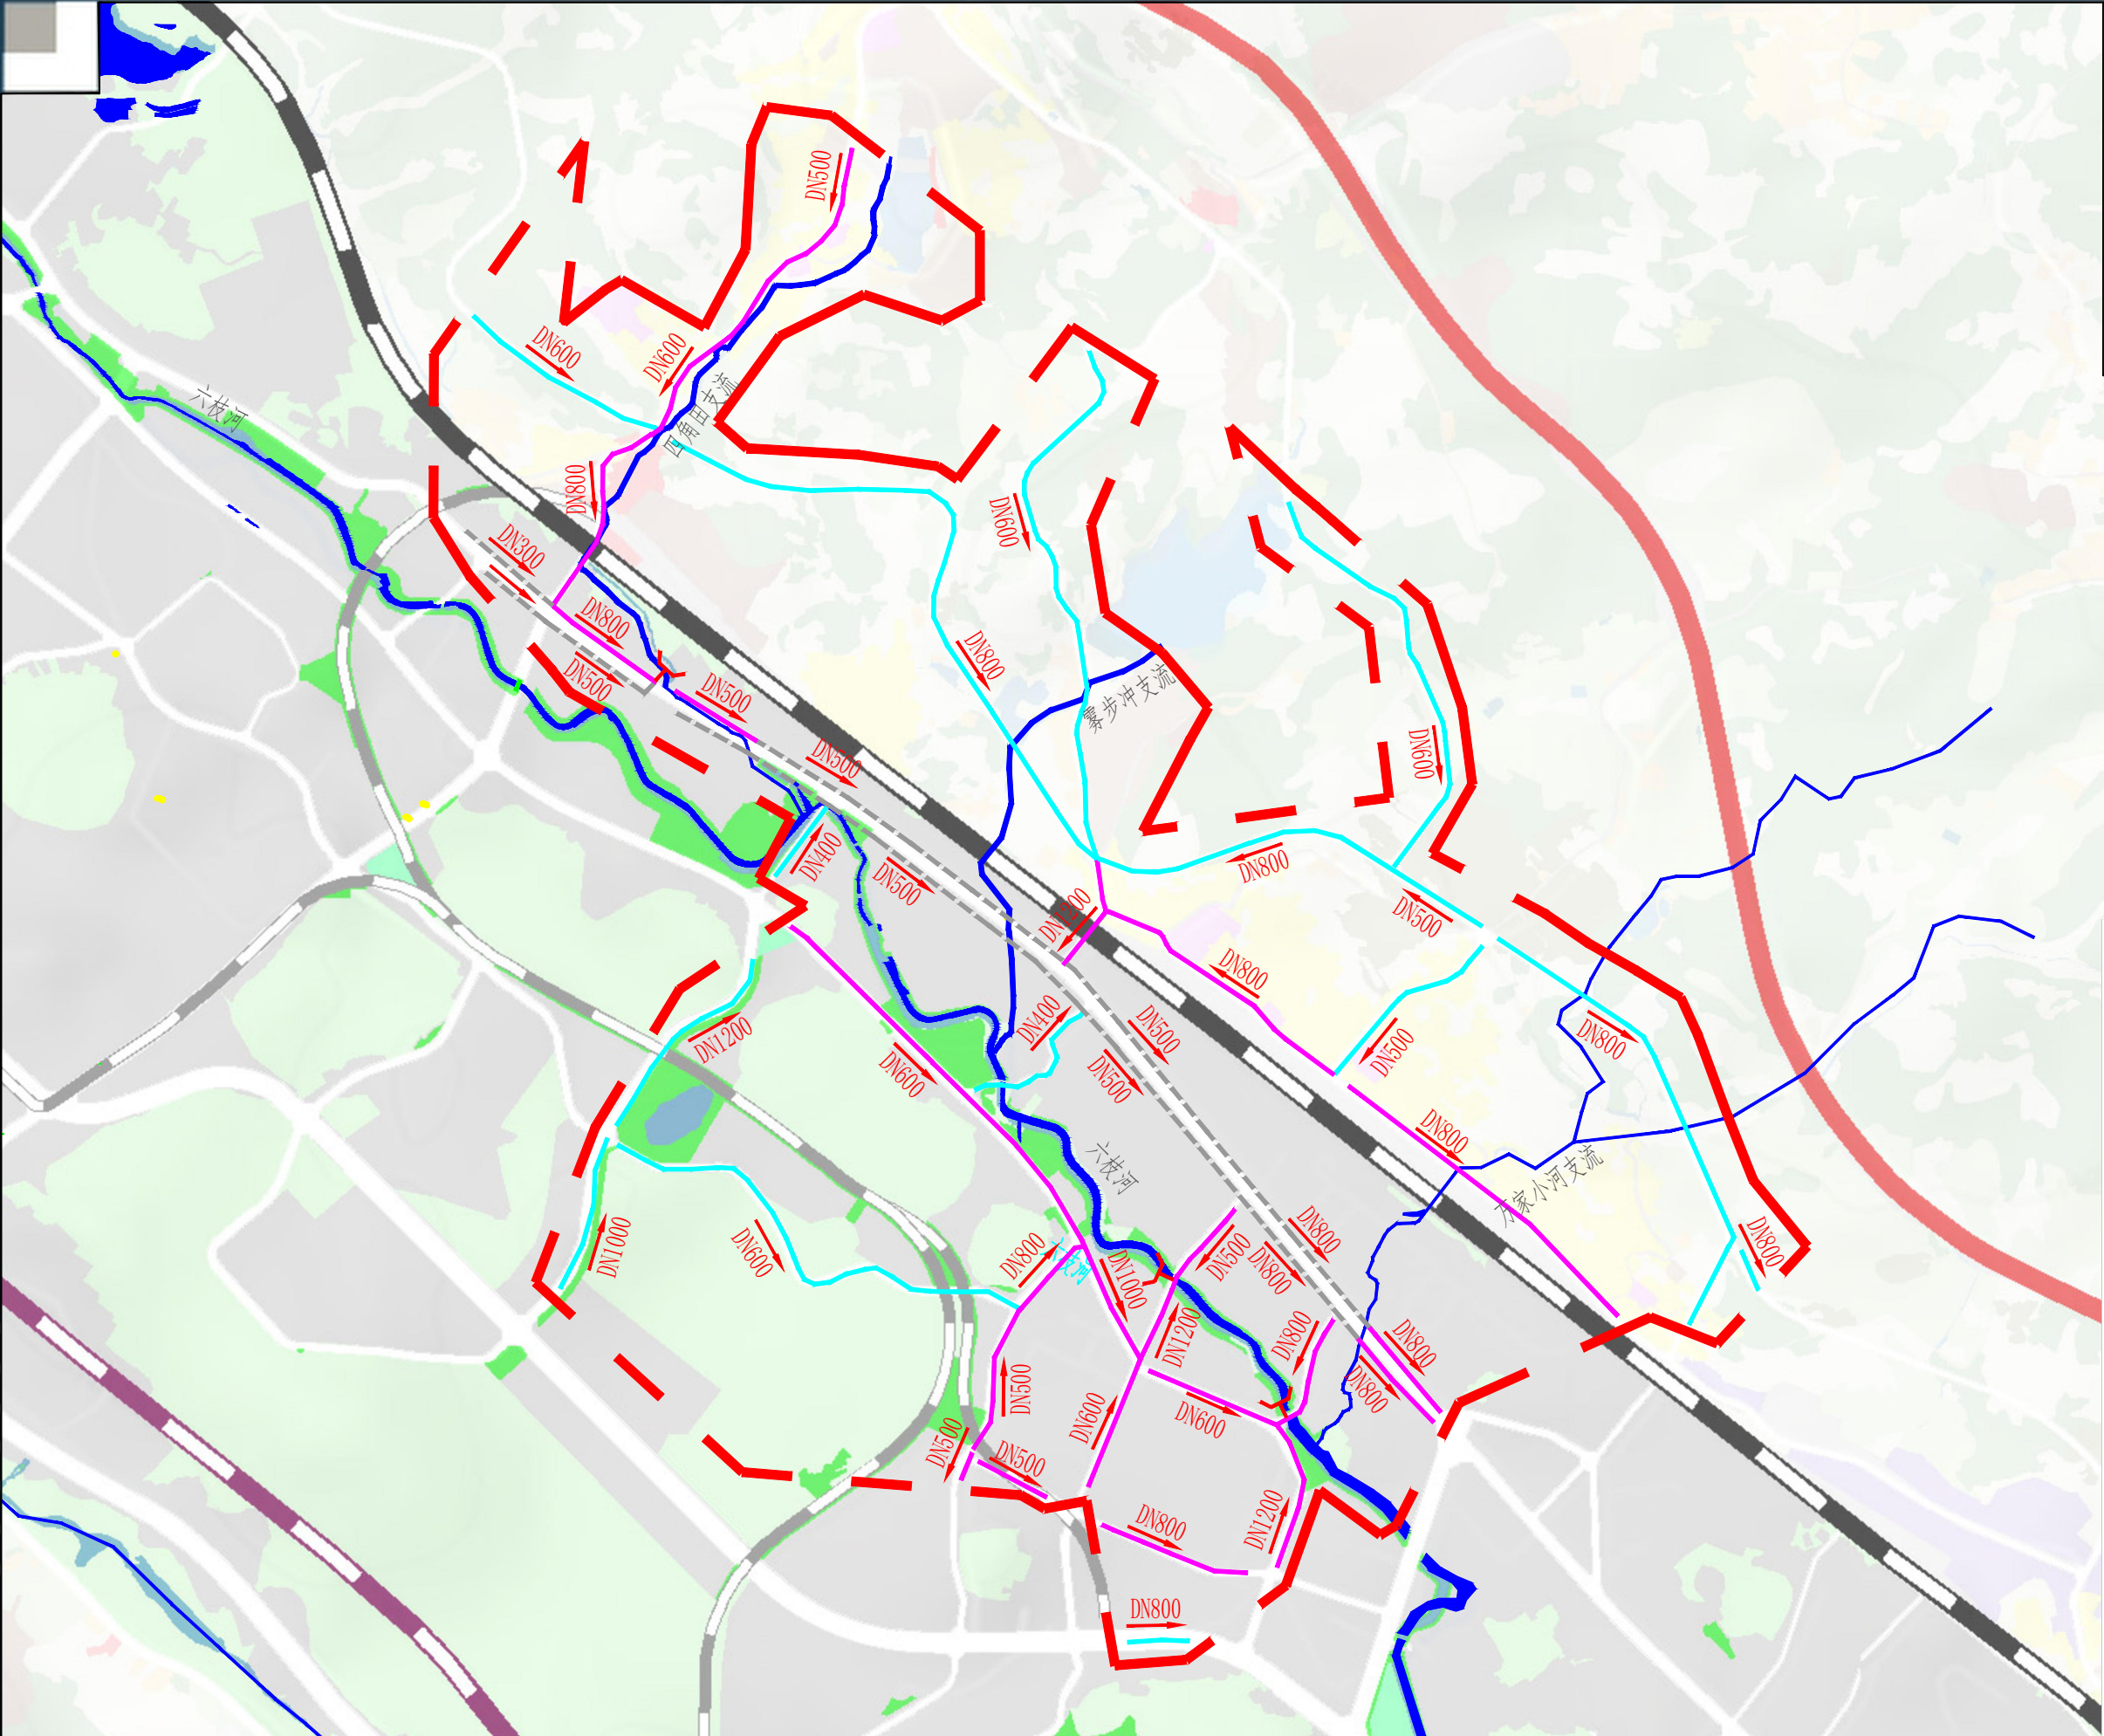


- 图例:
- 雨水流向
 - 河流
 - 现状雨水管
 - 近期规划新建雨水管
 - 远期规划新建雨水管
 - 雨水排口
 - 片区范围线

雨-06 那平路片区雨水管网规划图

六枝特区中心城区供排水专项规划

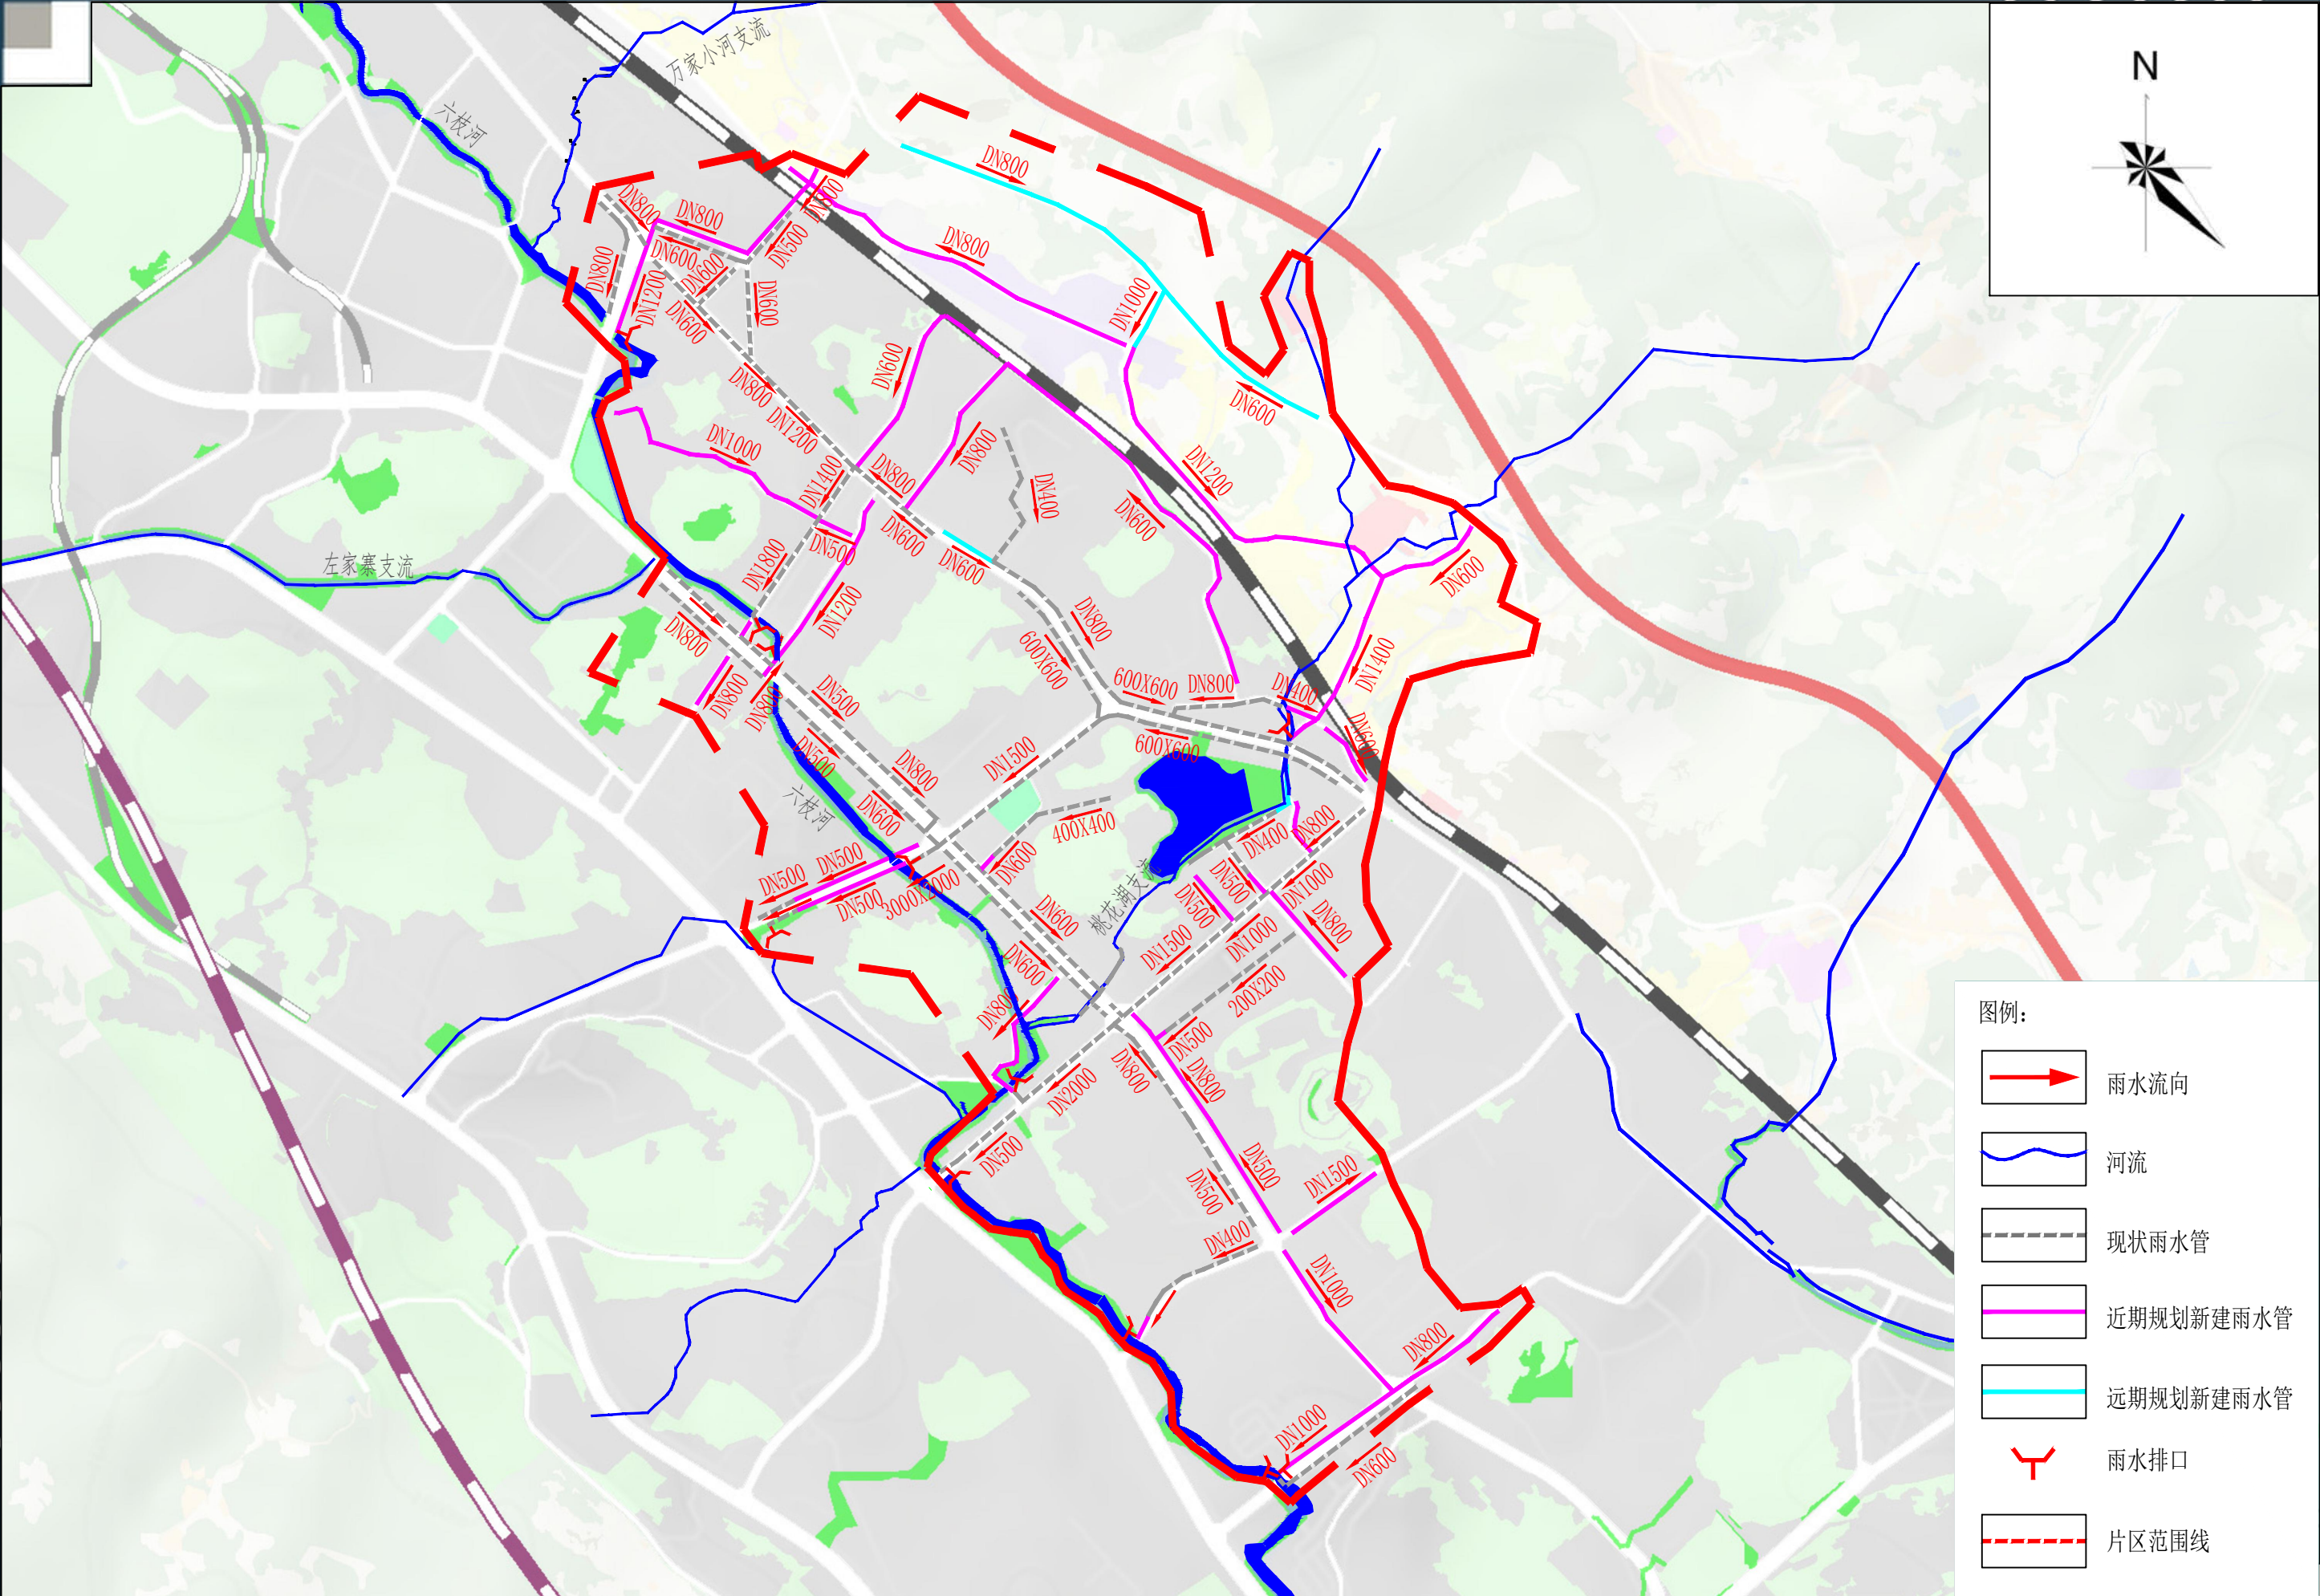


六枝特区中心城区供排水专项规划

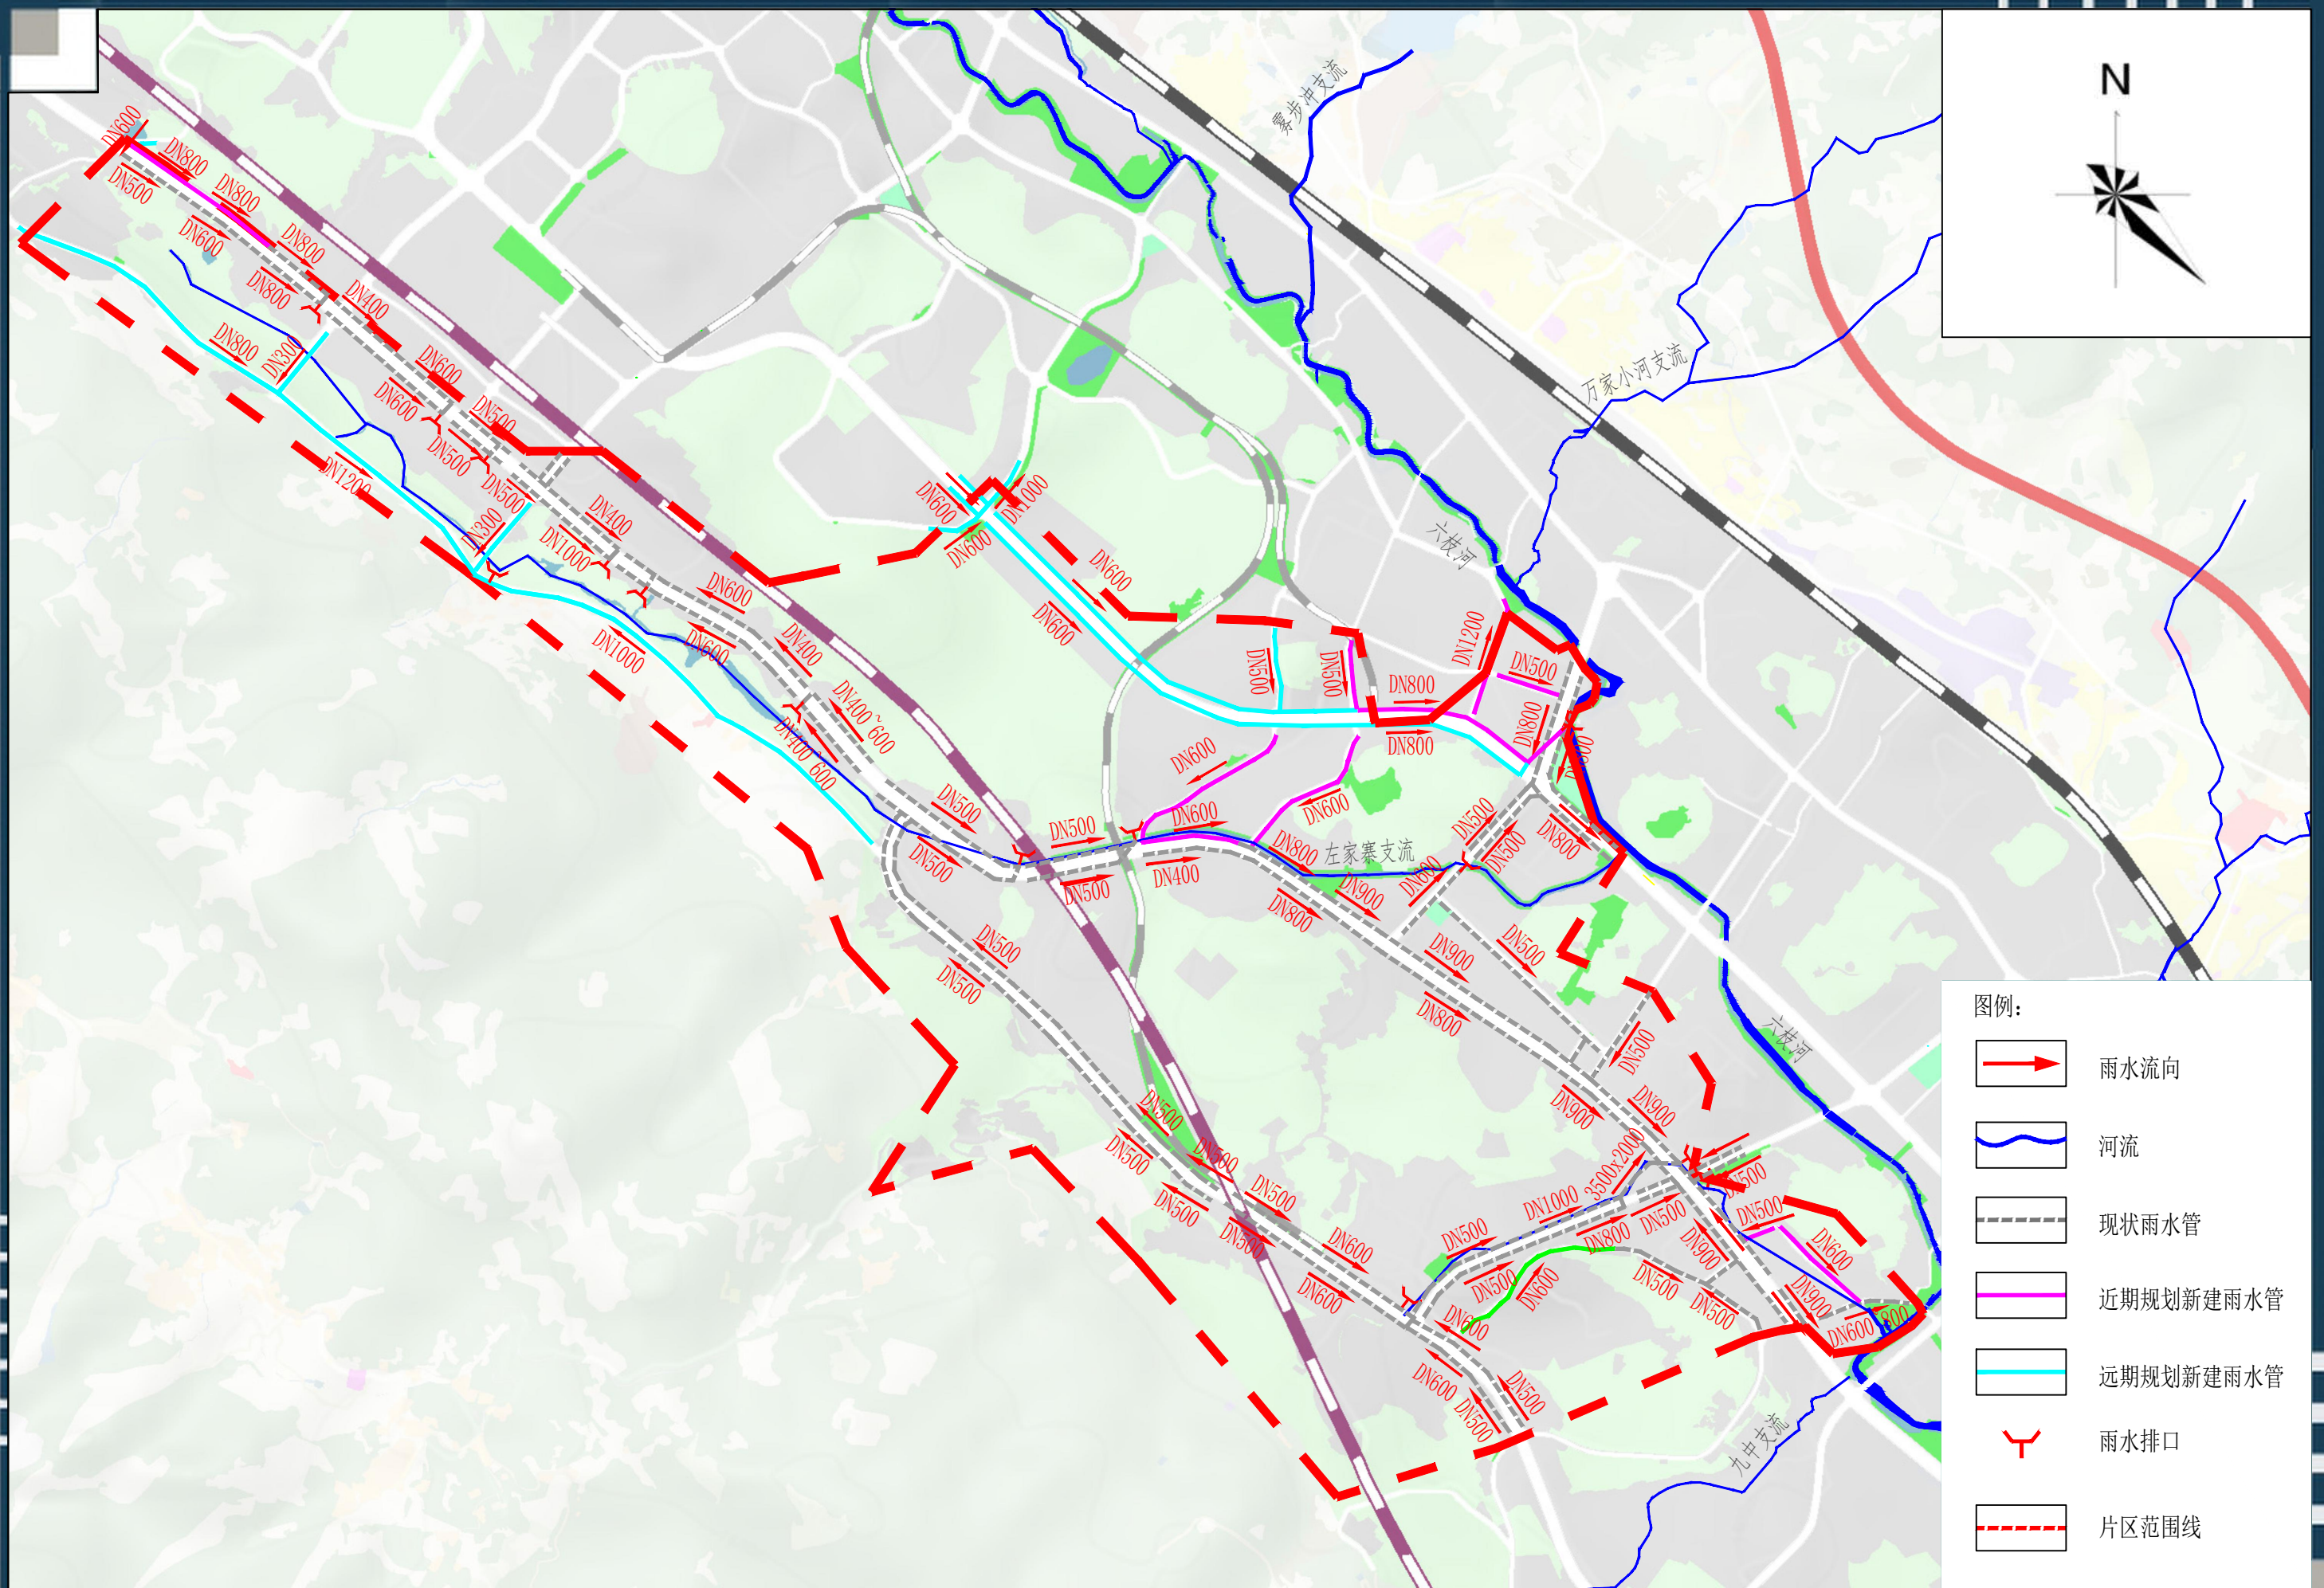


雨-08 牂牁大道东片区雨水管网规划图

六枝特区中心城区供排水专项规划

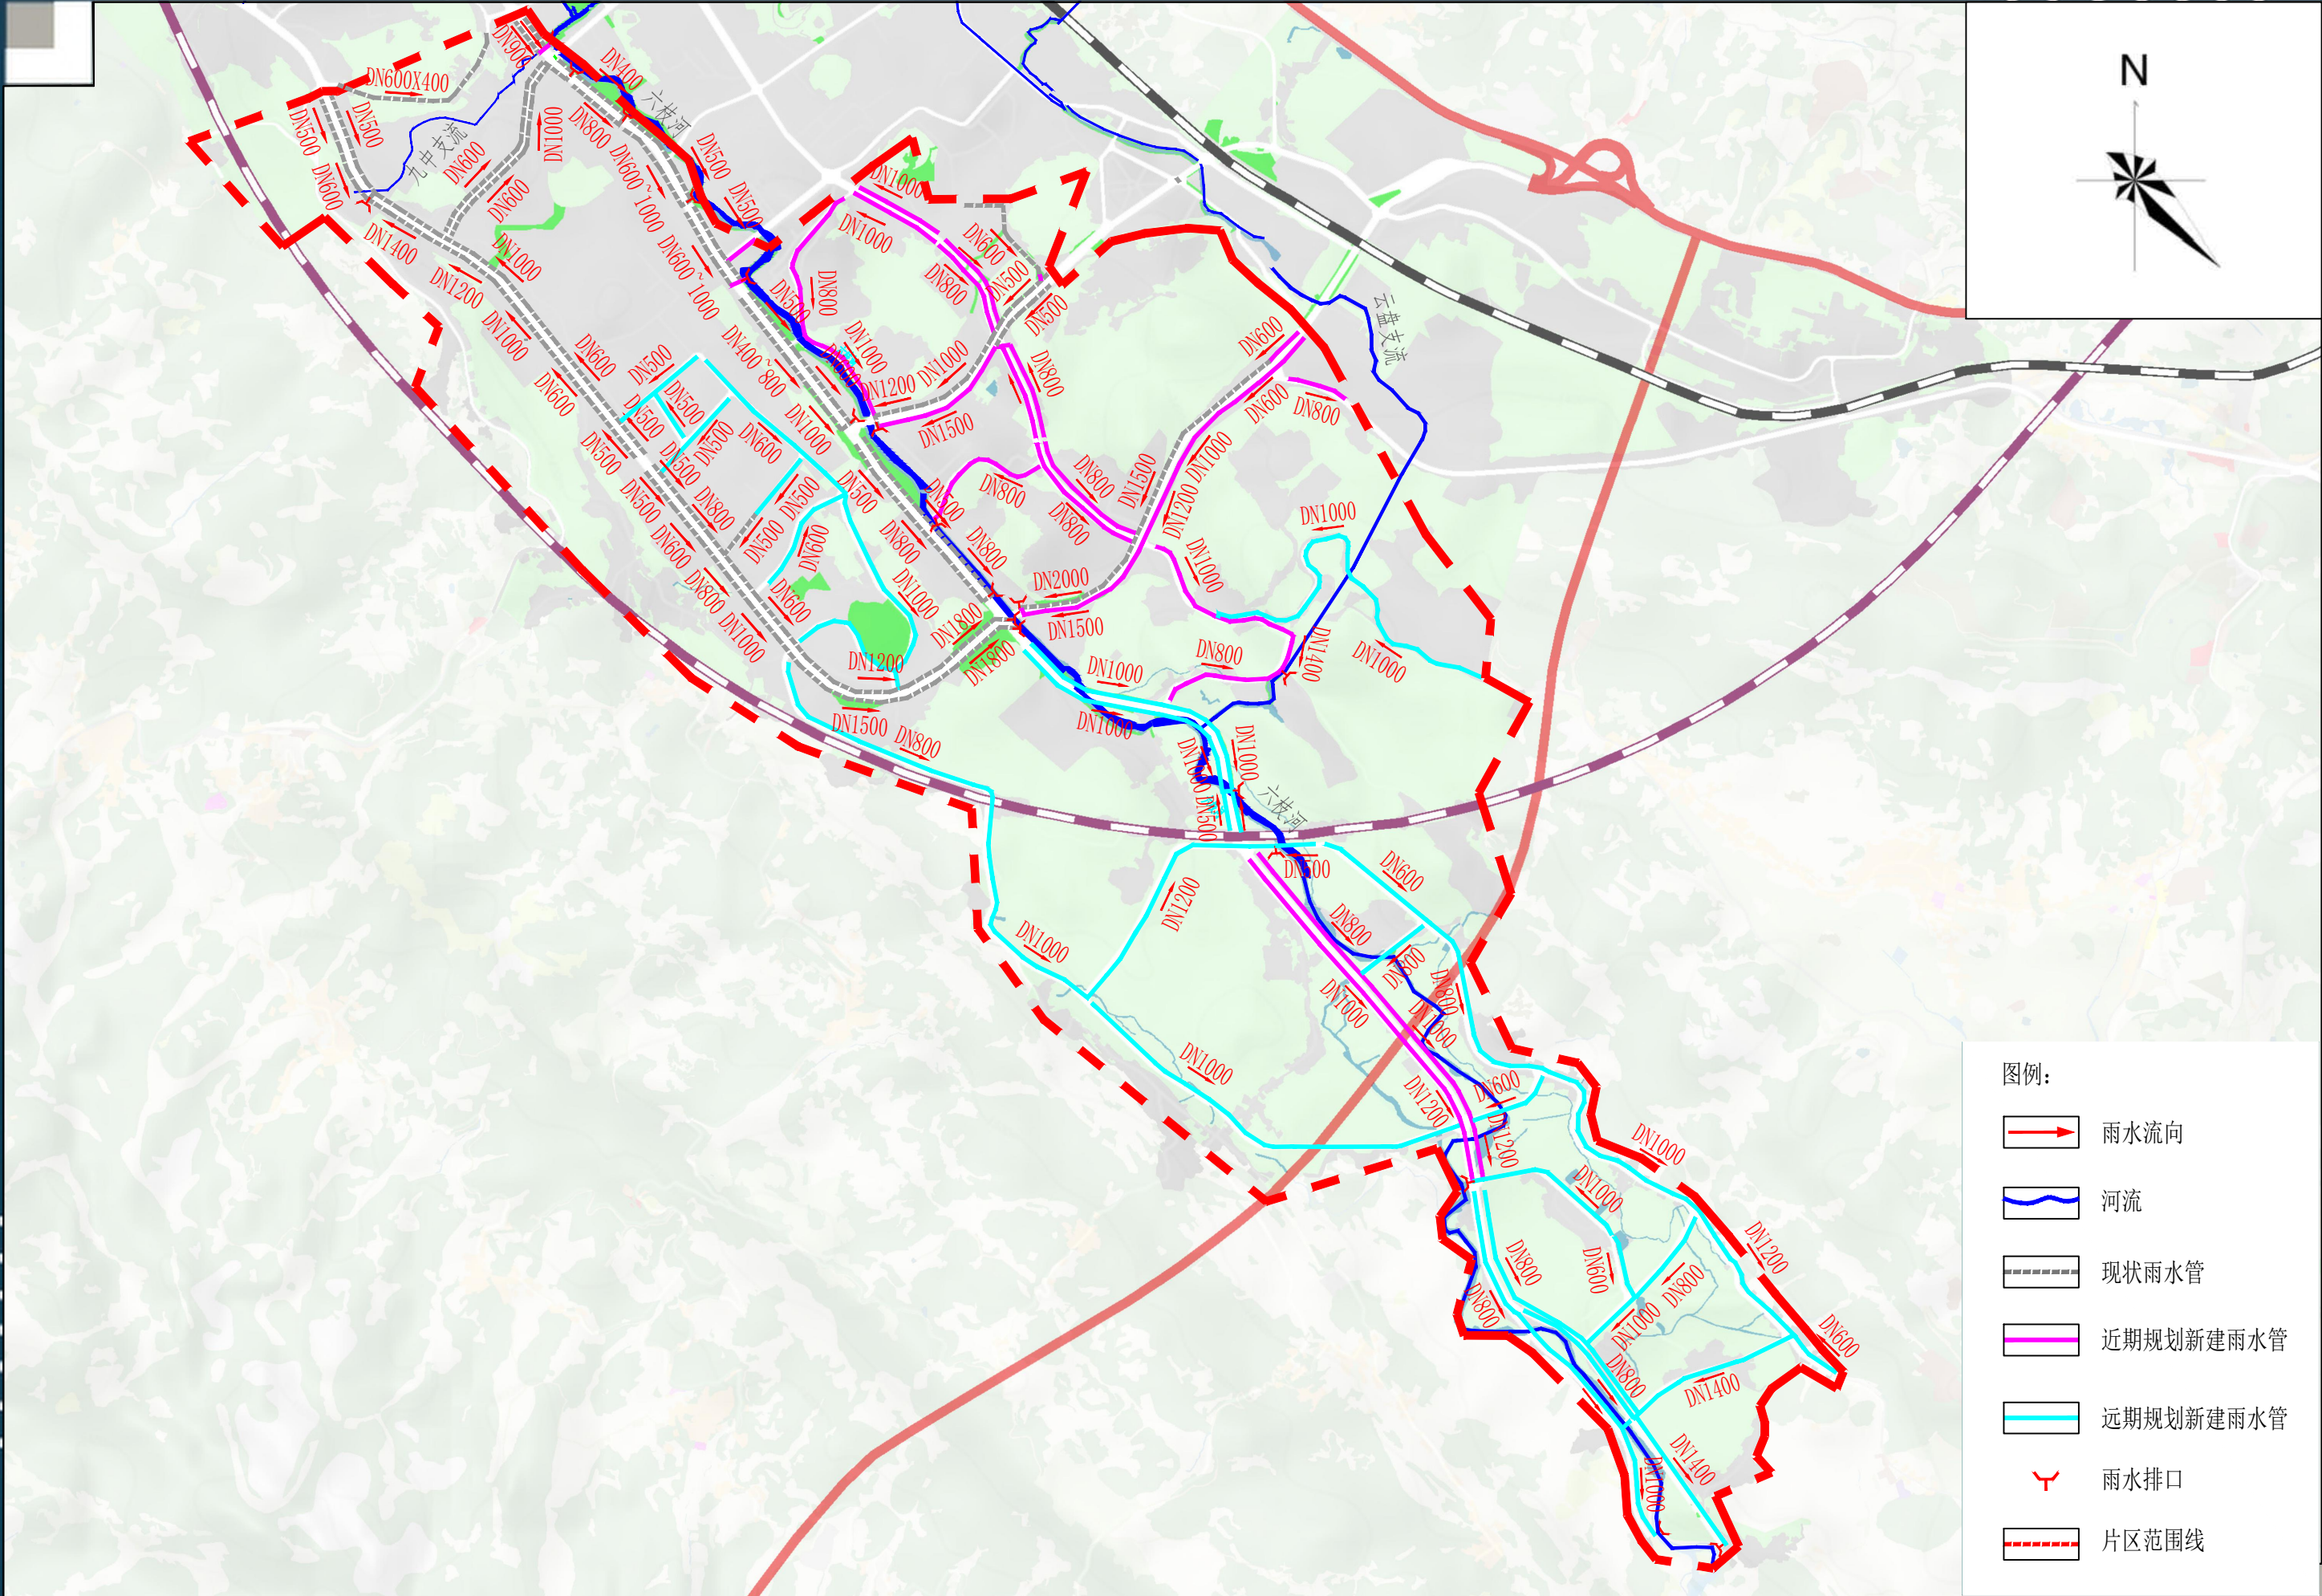

雨-09 四小片区雨水管网规划图

六枝特区中心城区供排水专项规划

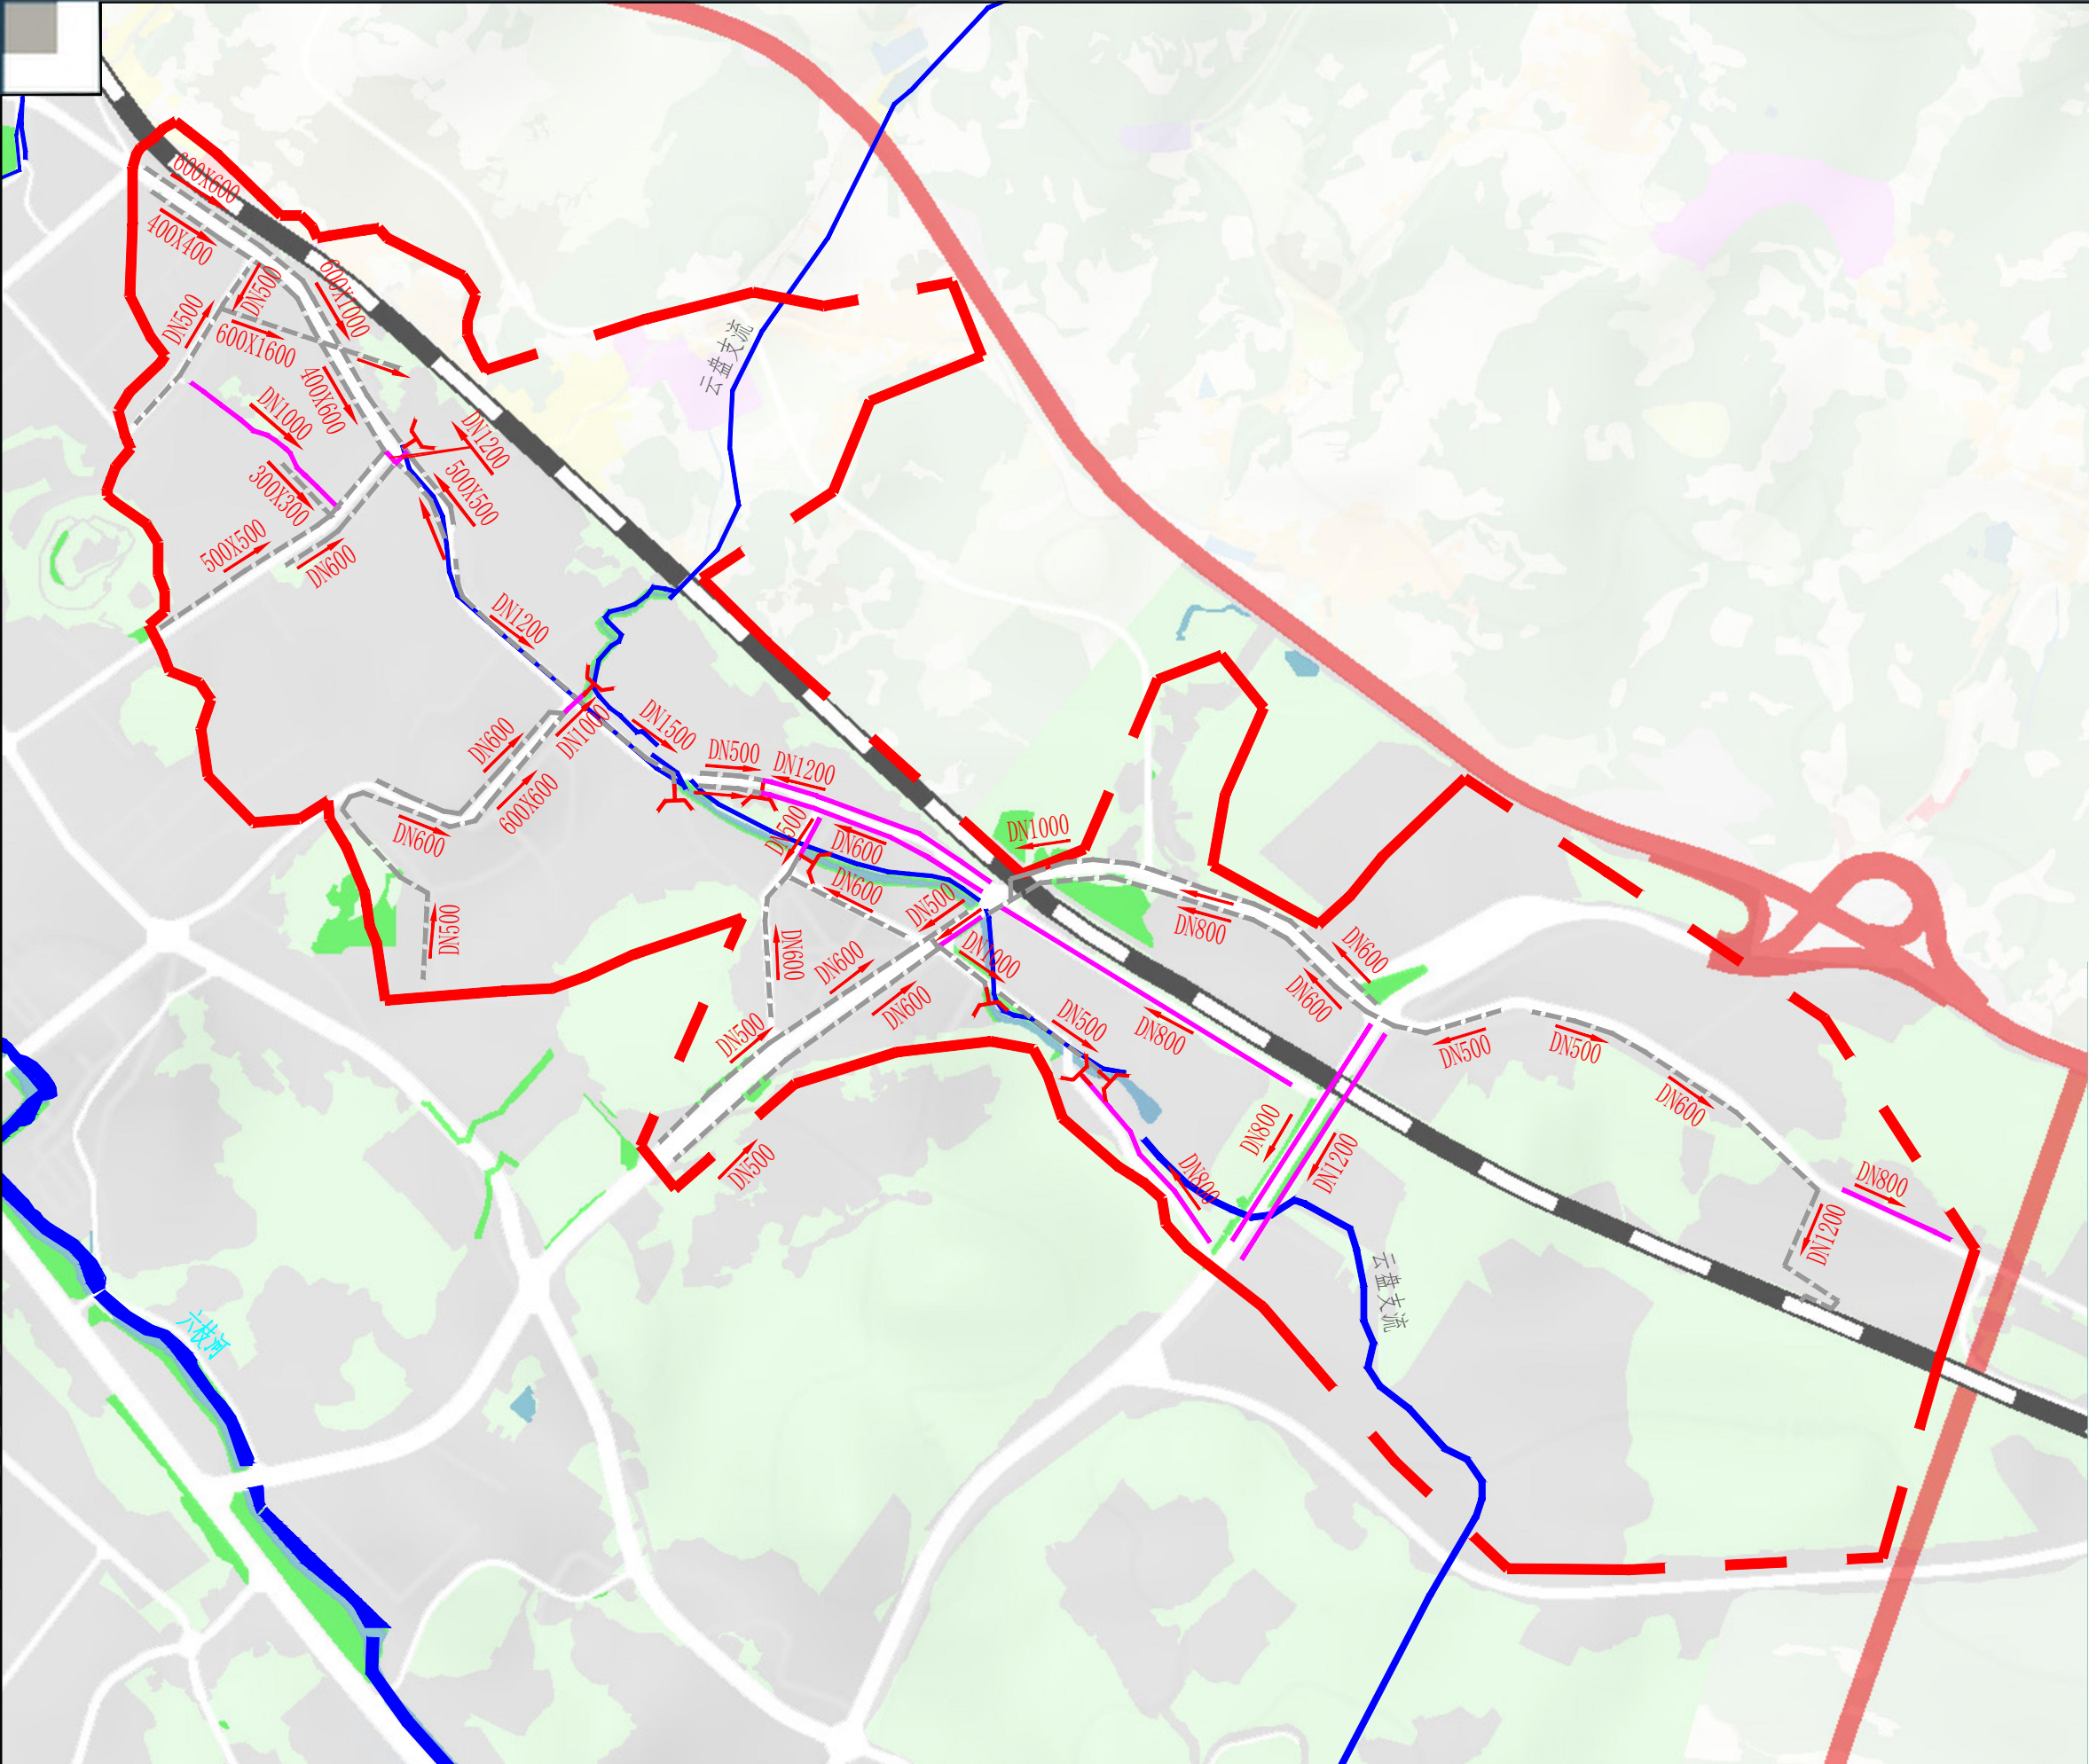


图例:

- 雨水流向
- 河流
- 现状雨水管
- 近期规划新建雨水管
- 远期规划新建雨水管
- 雨水排口
- 片区范围线

雨-10 大用片区雨水管网规划图

六枝特区中心城区供排水专项规划

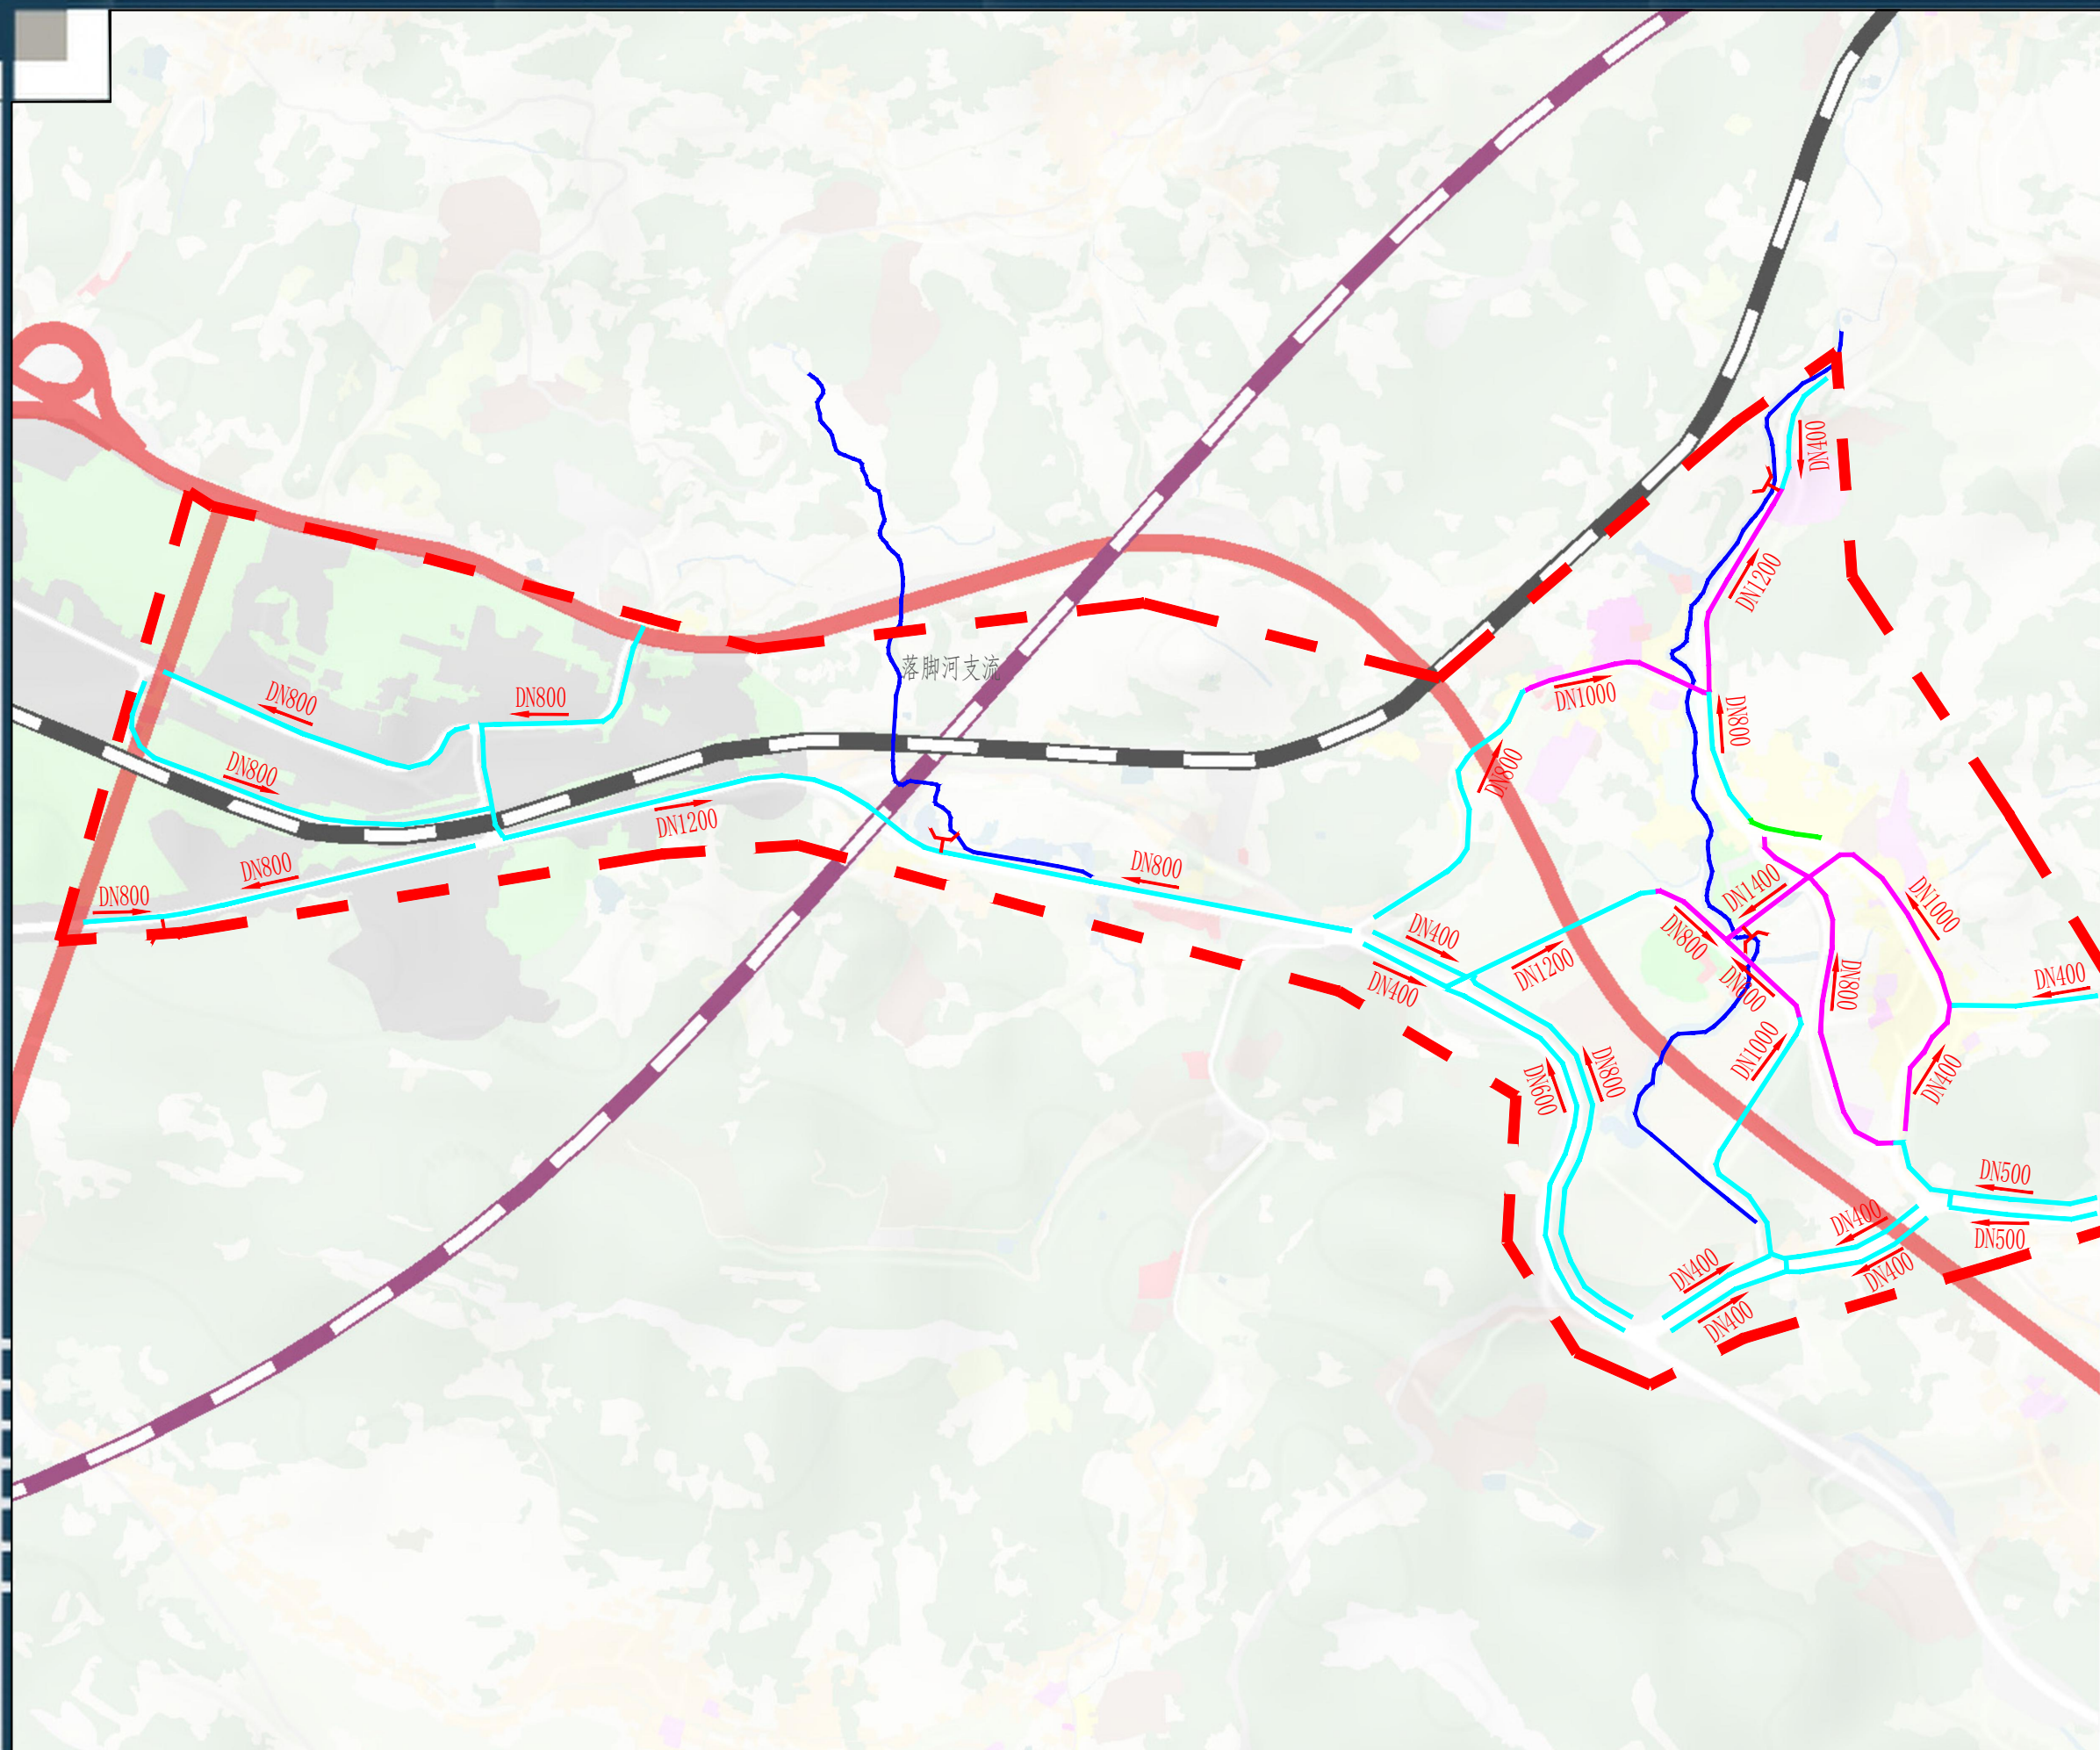


图例:

- 雨水流向
- 河流
- 近期规划新建雨水管
- 远期规划新建雨水管
- 雨水排口
- 片区范围线

雨-11 中心城区雨水调蓄池规划分布图

六枝特区中心城区供排水专项规划

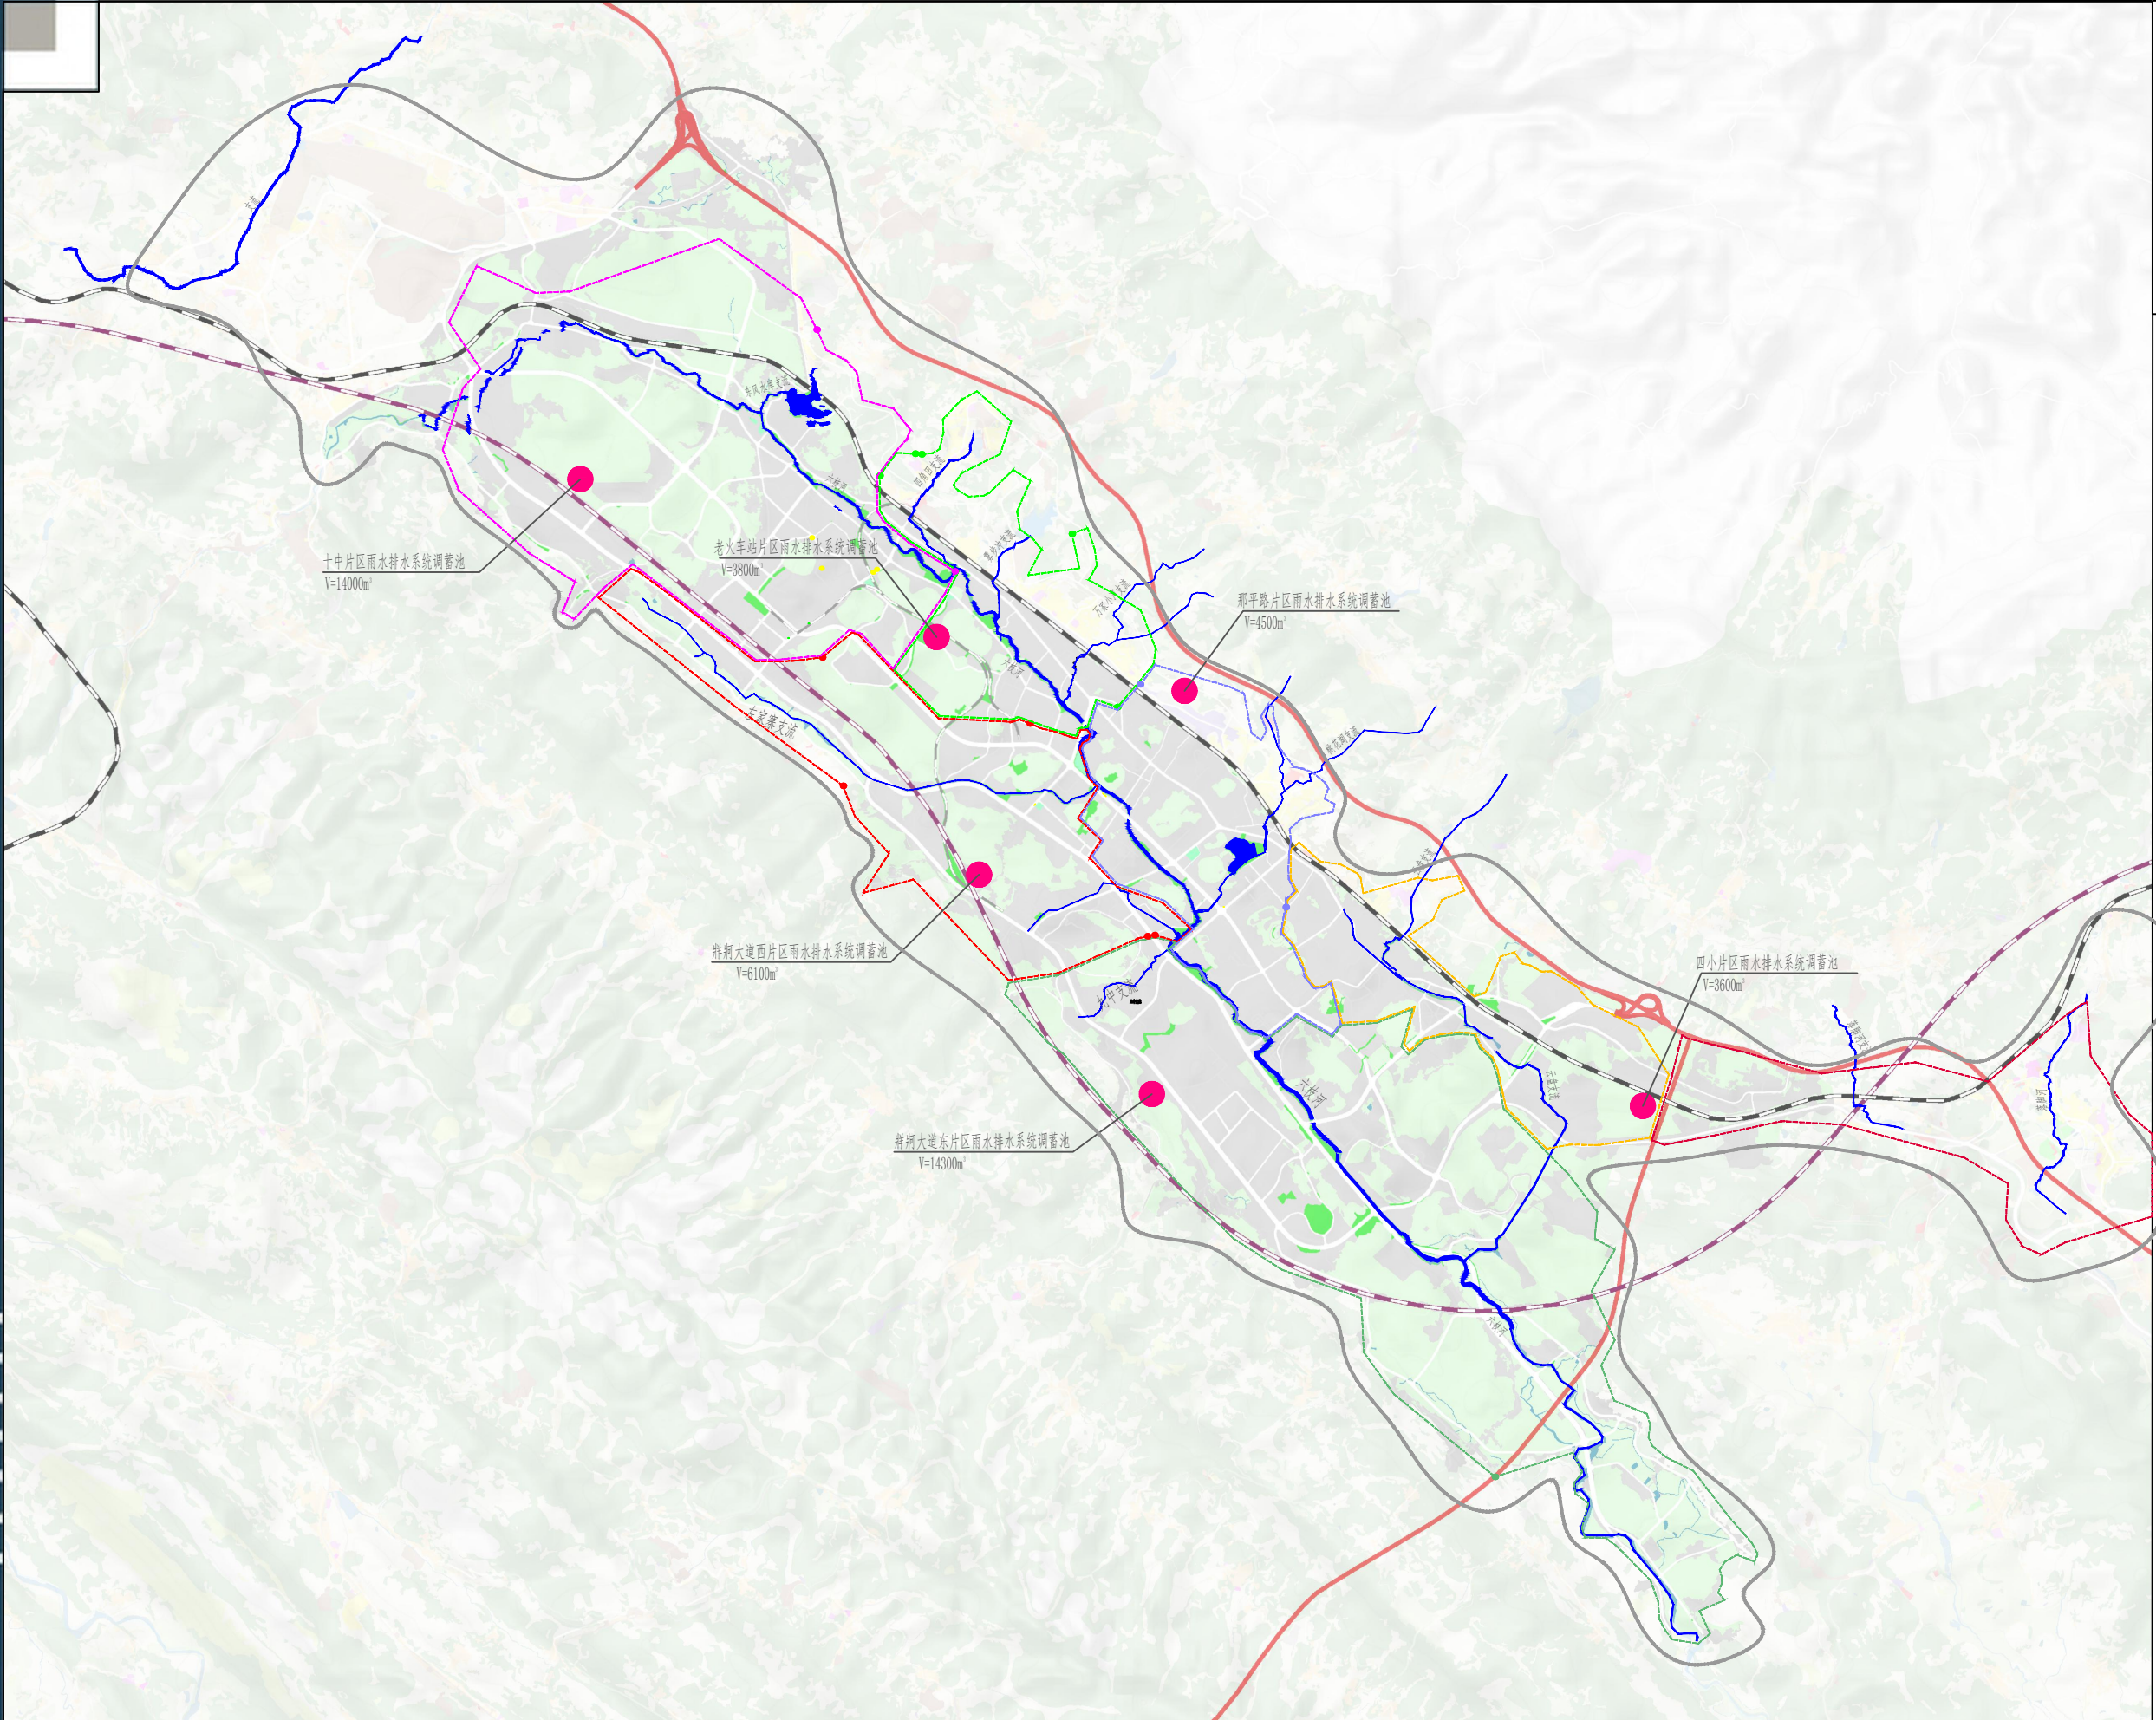

图例:

- 河流
- 新建雨水调蓄池